


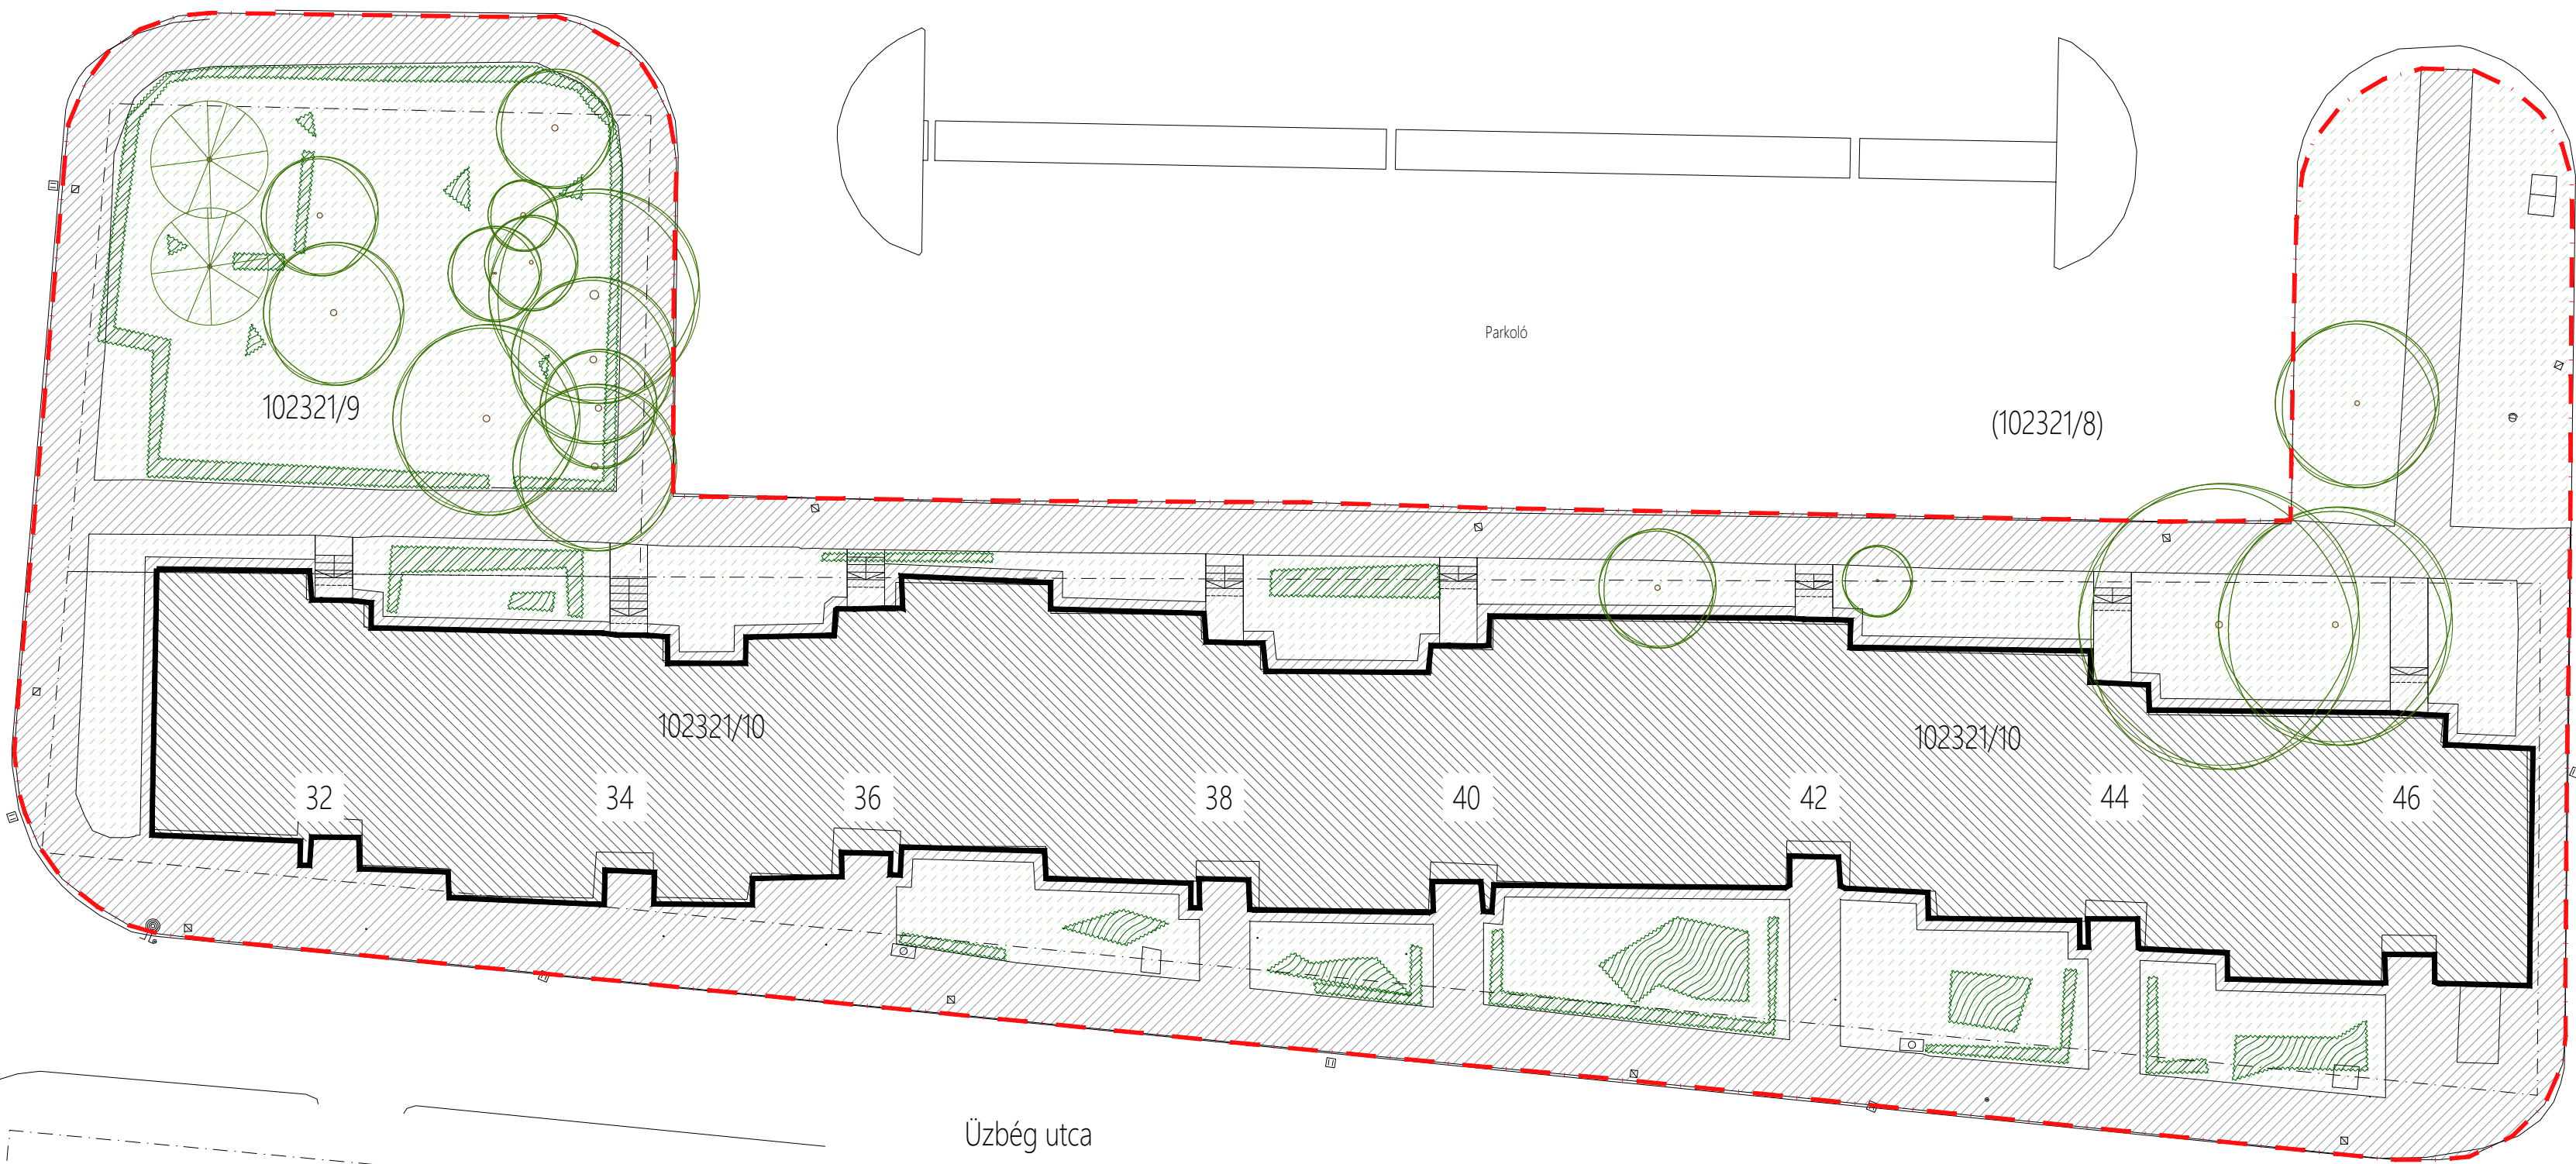

- | | |
|---|-------------------------------|
|  | Meglévő fa lombos(örökzöld) |
|  | Tervezett fa |
|  | Zöldfelület |
|  | Megmaradó cserje |
|  | Tervezett cserje, talajtakaró |
|  | Megmaradó burkolat |
|  | Felújított új burkolat |
|  | Stabilizált szőrt borítás |
|  | Játszóter burkolat |
|  | Sport terület |
|  | Térbőr |
|  | Támlás pad |
|  | Támla nélküli pad |
|  | Sakmáskál székekkel |
|  | Támlás szék |
|  | Pergola |
|  | Ivókút |
|  | Kerékpár tároló |
|  | Hulladékgyűjtő |
|  | Kerítés |
|  | Telekhatár |
|  | Tervezési terület határa |

MUNKÁK NEVE:

Budapest XVI. ker., Jókai Mór utcai lakótelep közterületeinek felújítása

Budapest, XVI. ker. 102205/4, (102205/2), 102321/1, 102321/9, (102321/2), (102321/3), (102321/4), (102321/5, 102321/6), (102321/7), (102321/10), (102320), 106013/1, (106013/2), (106013/3), (106013/4), 106051/9, 106051/12, 106060 hrsz.

KÉPVISELT:
Kovács Péter polgármester

Liziczai Sándor	tel.: 06 30 542 7256	K 01-5290
Pottynyódy Flóra	tel.: 06 20 235 6304	K 01-5279

DÁTUM: 2018.12.10.	LÉPTÉK / LAPMÉRET: M=1:250 / A1
-----------------------	------------------------------------

DÁTUM: 2018.12.10.	LÉPTÉK / LAPMÉRET: M=1:250 / A1
-----------------------	------------------------------------