


21525 21525

hrsz.: 110922/1
tul.lap: 17042
CENZUS KFT
ELJEGENITÉSI
SZOLGÁLTATÓ IRODA
BP. 1131 DOLMÁN, U.
TEL. 270-0566

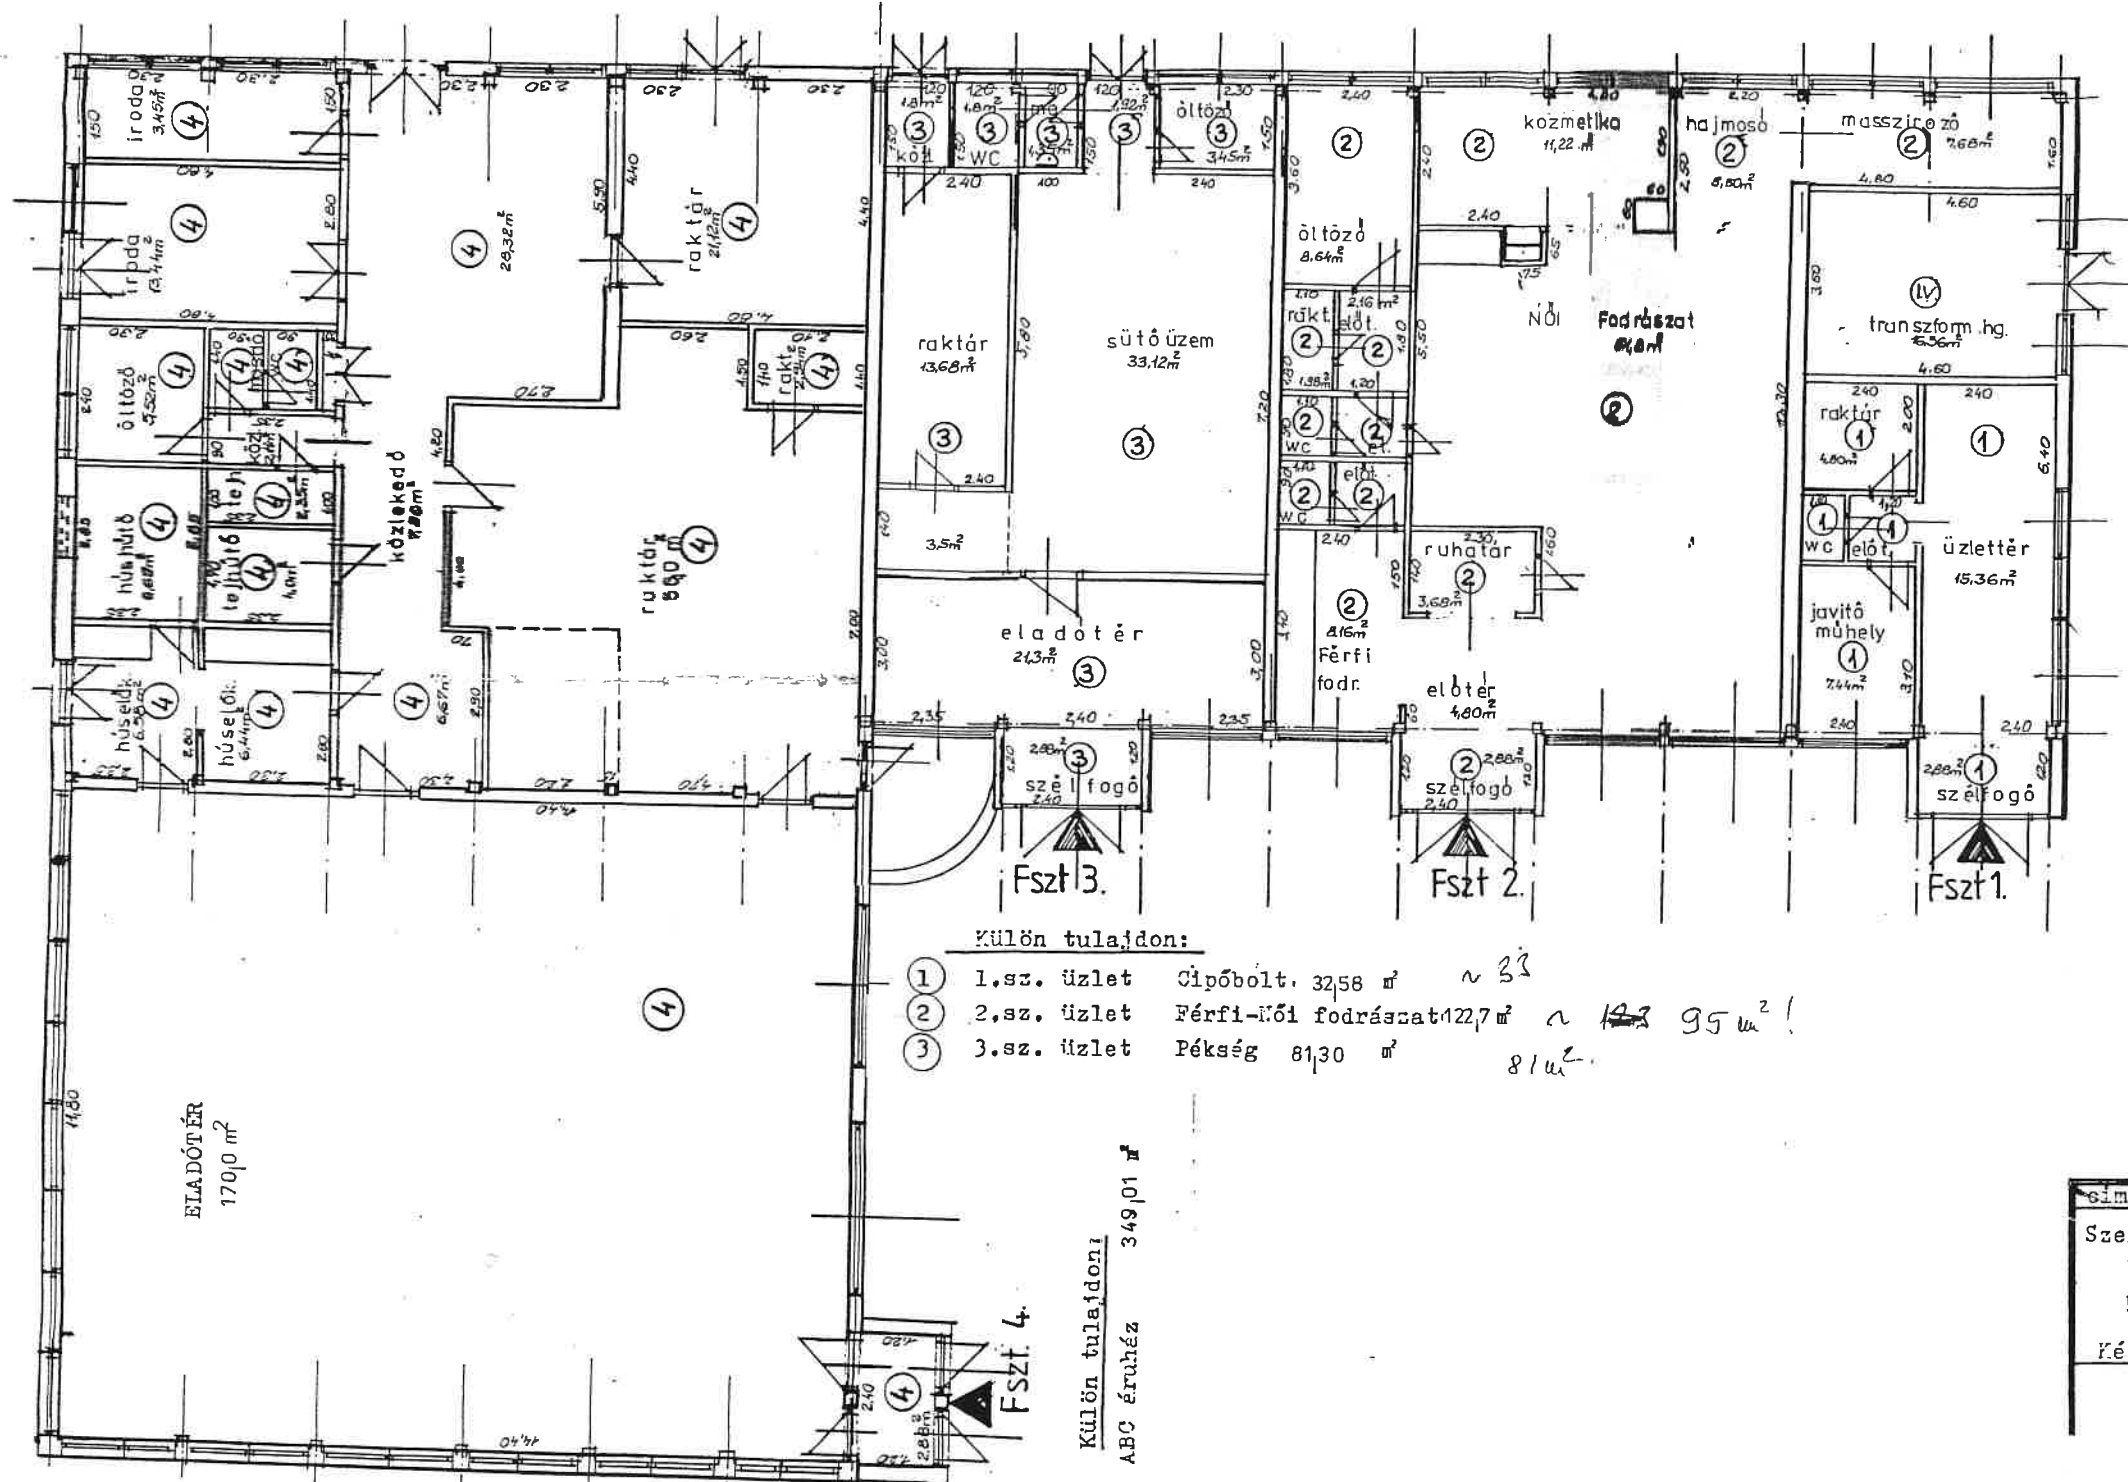

Közös tulajdon:
IV. Transzformátor hg. 16,56m²

Külön tulajdon:

- ① 1.sz. üzlet Cipőbolt. 32,58 m² ~ 33
- ② 2.sz. üzlet Férfi-Női fodrászat 122,7 m² ~ 123 95 m²!
- ③ 3.sz. üzlet Pékség 81,30 m² 81 m²

Külön tulajdon:
ABC áruház 349,01 m²

Sim: Budapest, XVI. hrsz.:
Szent Korona u. 2. 110922/1
ÜZLETEK alaprajza tul.lap sz.
M 1:100 17042
Készítette: CENZUS KFT
ELJEGENITÉSI ÉS
SZOLGÁLTATÓ IRODA
BP. 1131 DOLMÁN, U.
TEL. 270-0566