



JEL-KÖZ
Mérnöki Iroda Kft.

9026. Győr, Dózsa rkp. 15. Tel:96/517-045 Fax/rögz.:96/335-751 E-mail: jelkoz@enternet.hu

Tervfeladat:

BUDAPEST XVI.KERÜLET
Belső Ostoros út északi és déli oldal
útépítésének kiviteli terve

Dátum:

2019. szeptember

Munkaszám:

567/1/2019

Tervszám:

6.1.

Részművelet:

Belső Ostoros út északi oldal
(Bugac tér - Ostoros út 57. közötti szakasz)
Mintakeresztmetszelvények

Méretarány:

M 1:50


Ügyvezető:

Tóth Gabor


Tervezők:

Tóth -
Margli


Mintakeresztszelvény páratlan oldalon
a 0+041 - 0+087 szelvények közötti szakaszokon

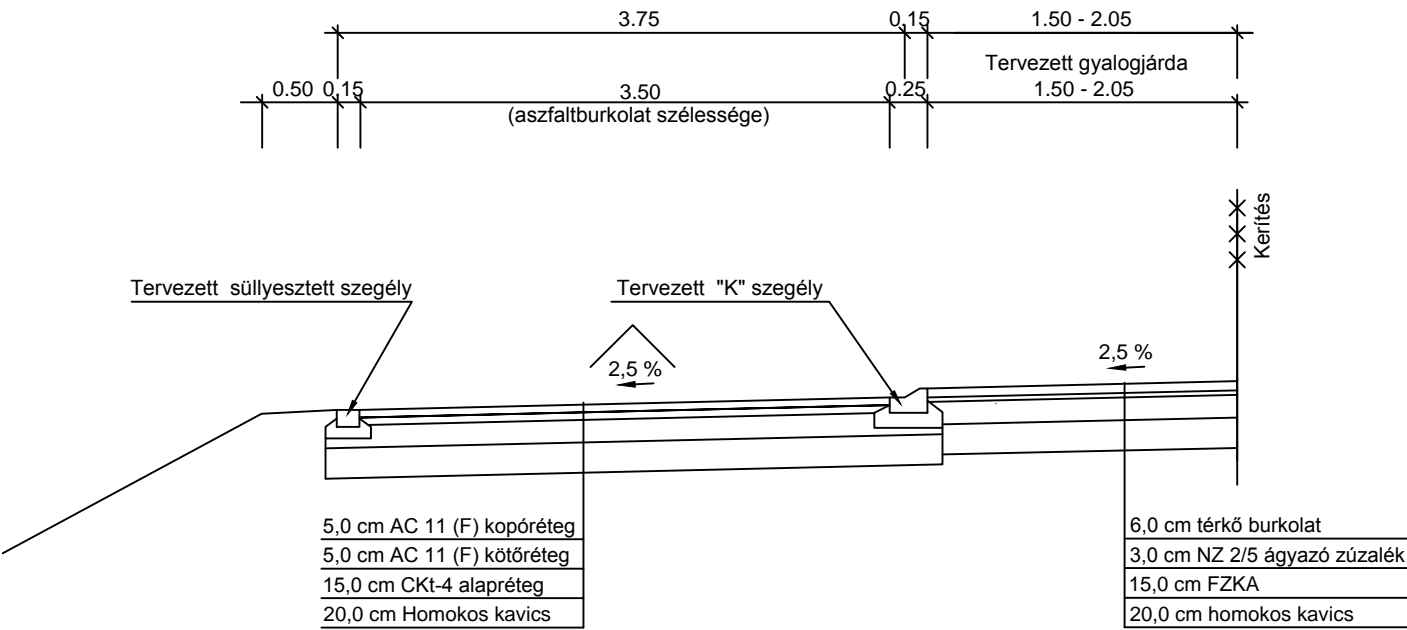


Mintakeresztszelvény páratlan oldalon a 0+087 - 0+138 és
0+233 - 0+390 km szelvények közötti szakaszokon
(szélesített burkolat)

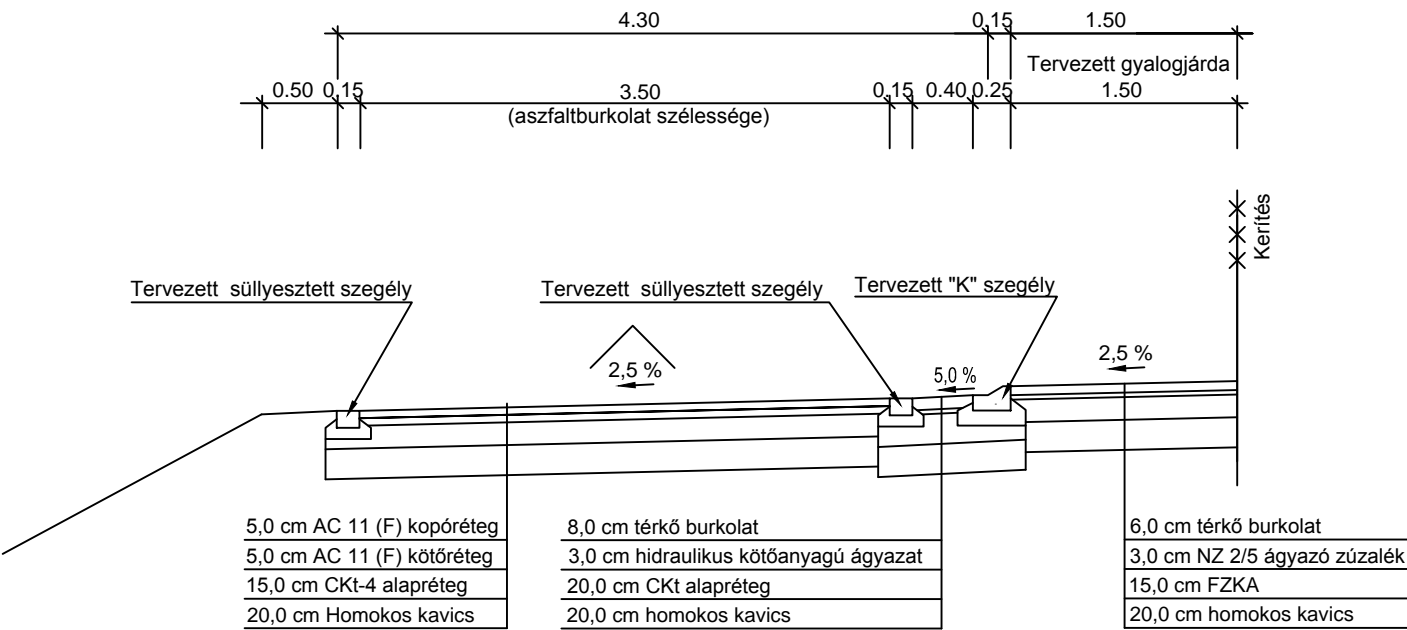


Mintakeresztmetszvény páratlan oldalon a 0+148 - 0+227 km szelvények közötti szakaszon

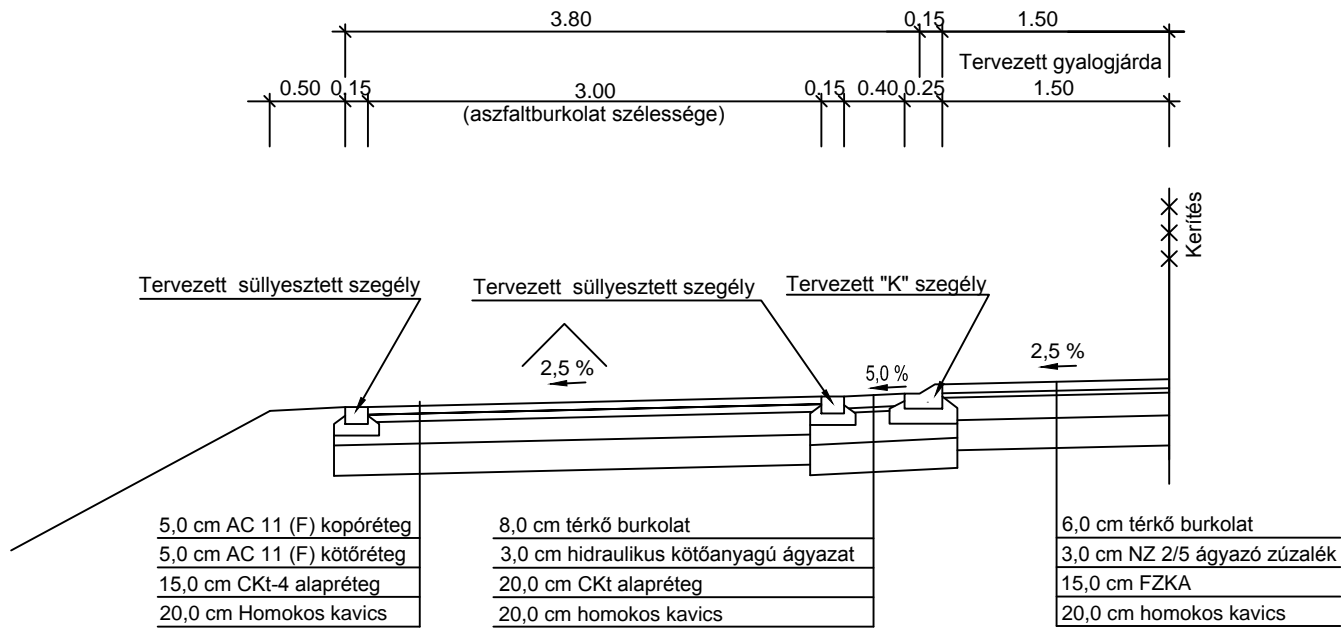


Mintakeresztmetszvény Ostoros út 21. sz. kapubejárók szelvényében

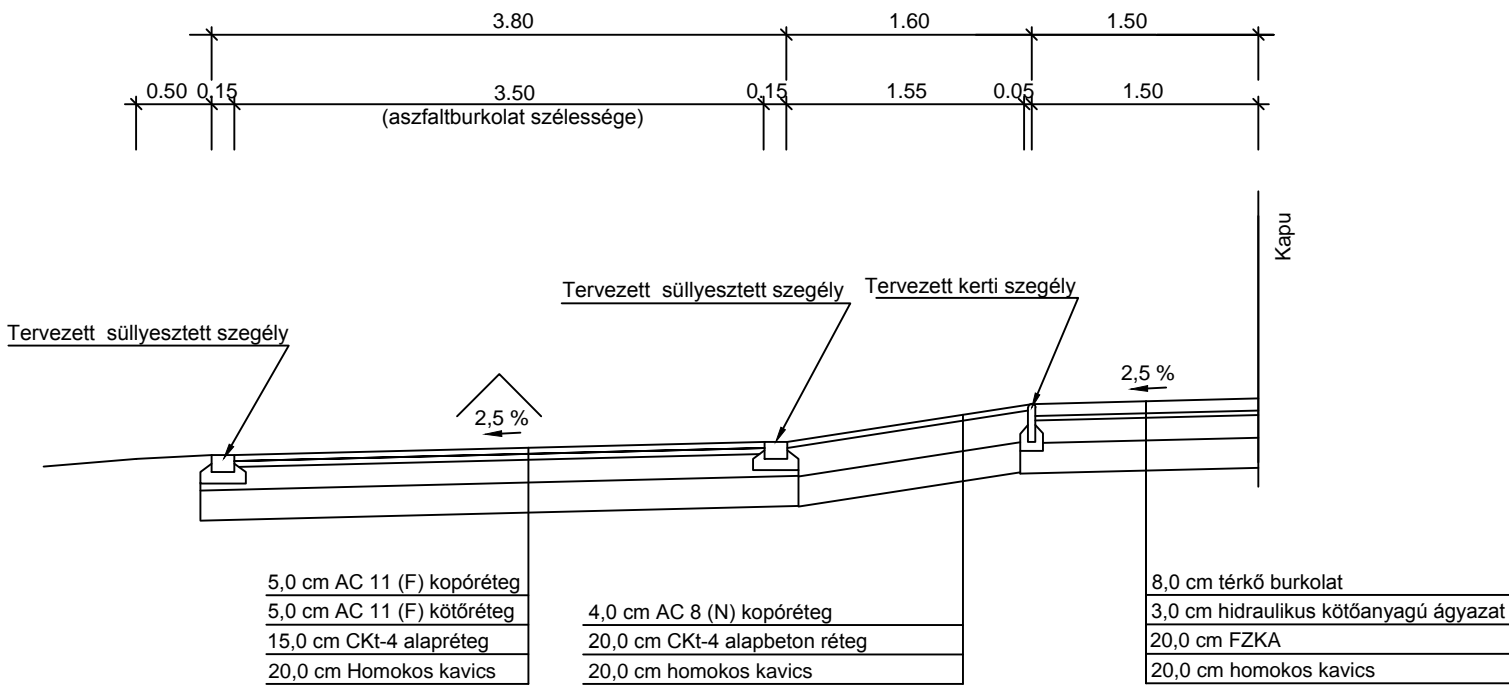


Mintakeresztmetszvény páratlan oldalon a távközlési akna szelvényében

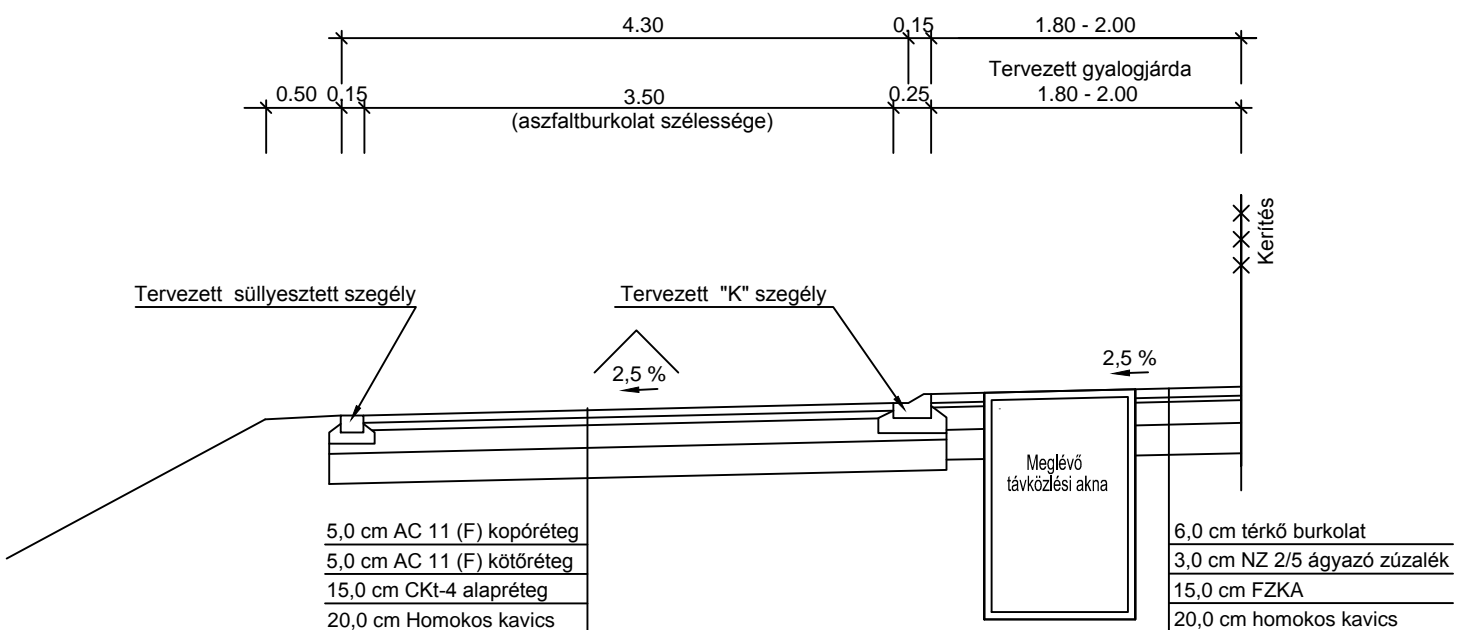


Mintakeresztmetszvény Ostoros út 21. sz. kapubejárónál

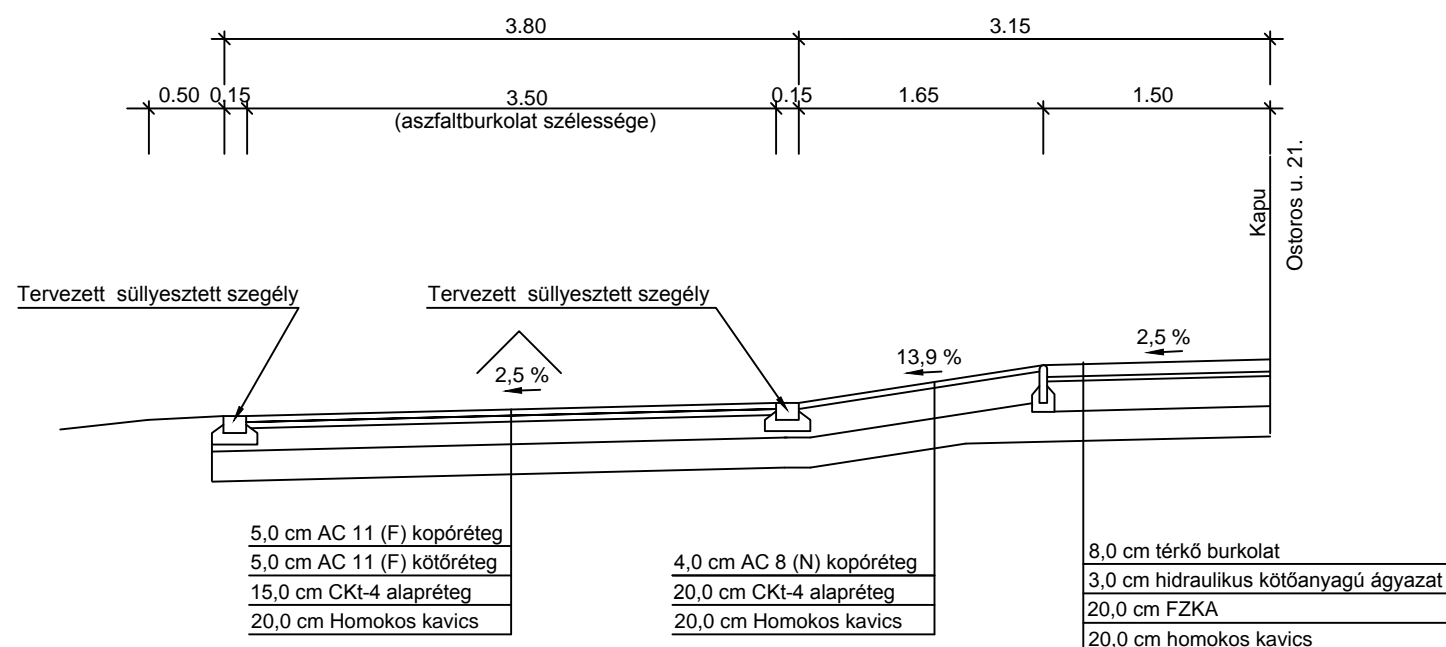

Mintakeresztelvény Bugac tér felőli összekötő útnál

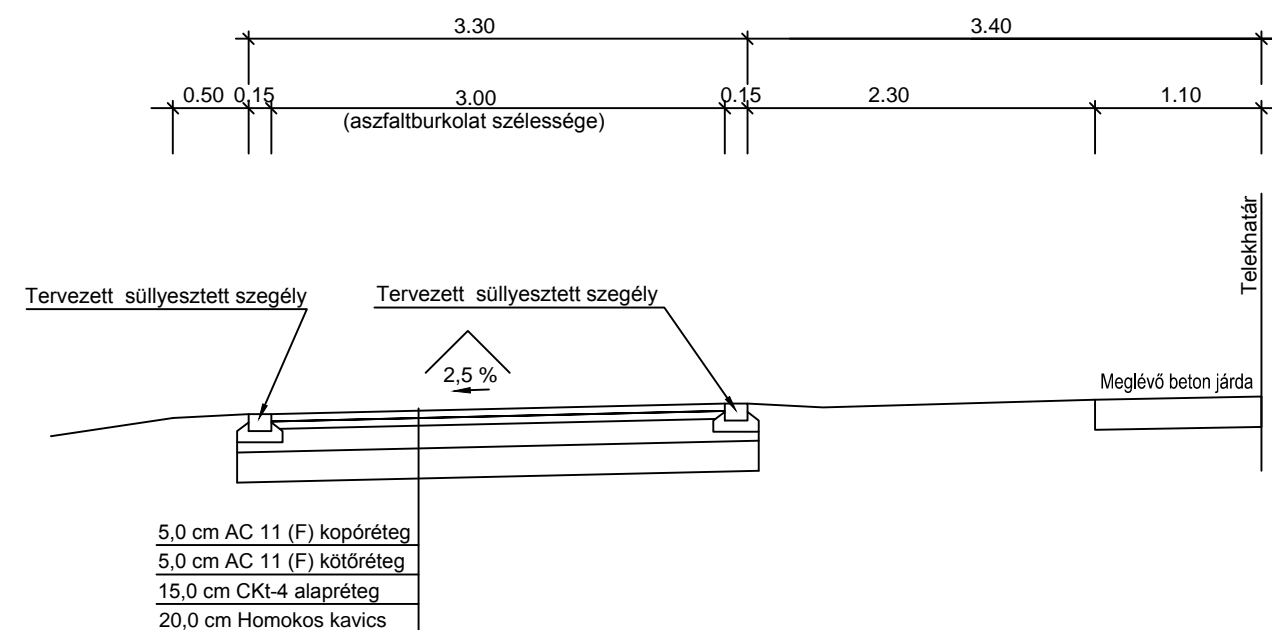

Mintakeresztszelvény páratlan oldalon kapubejárók szelvényében

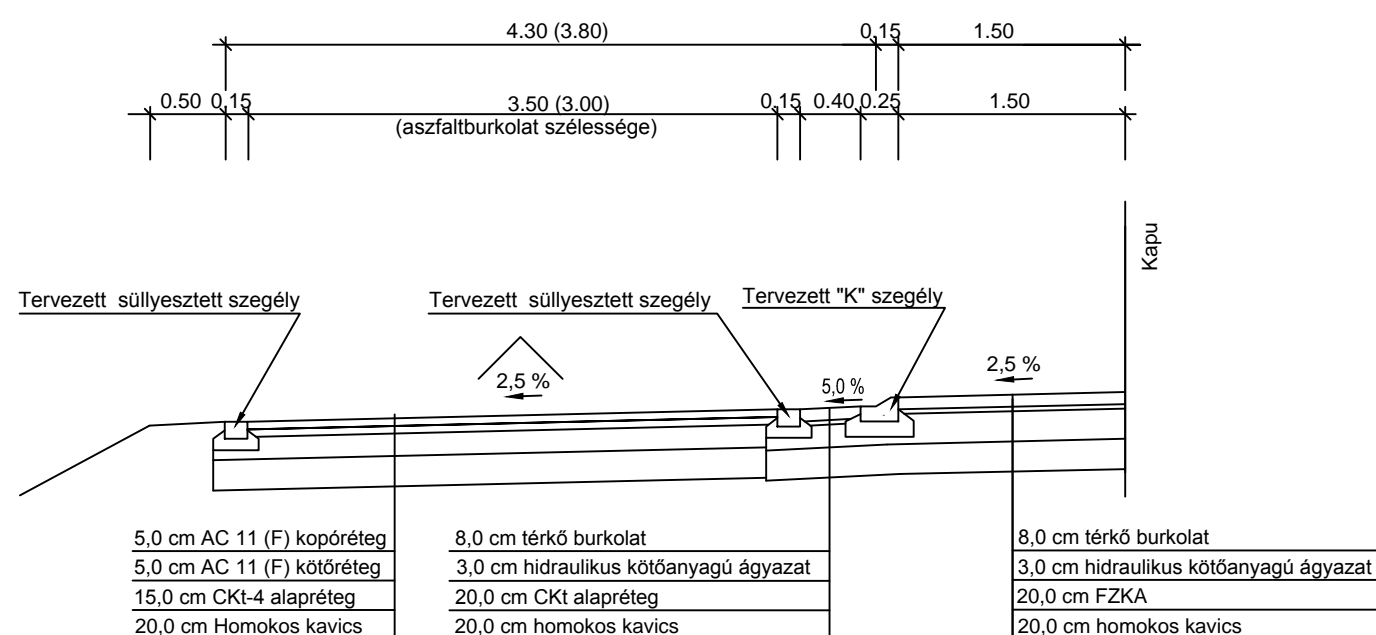

Mintakeresztszelvény páros oldalon
sebességcsökkentő küszöbök szelvényében

