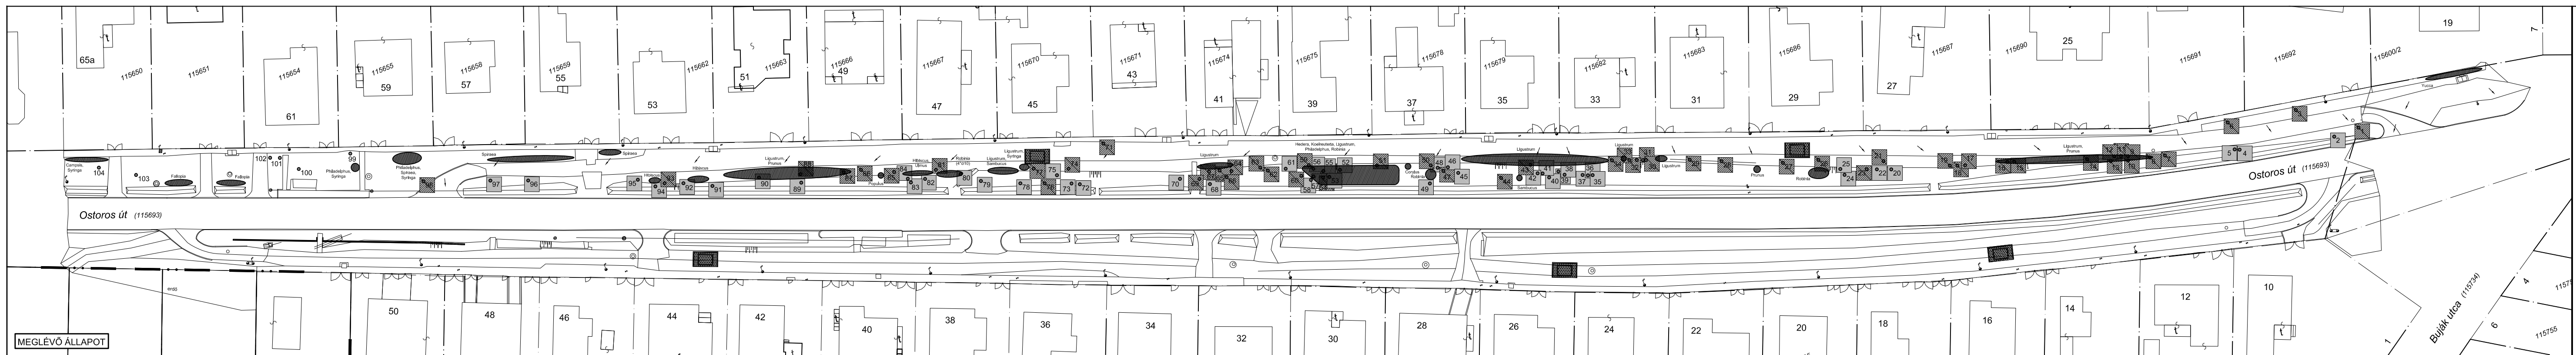
MEGLÉVŐ ÁLLAPOT
Ostoros út (115693)
Buják utca (115734)
65a
61
59
57
55
53
51
49
47
45
43
41
39
37
35
33
31
29
27
25
19
115650
115651
115654
115655
115658
115659
115662
115663
115666
115667
115670
115671
115674
115675
115678
115679
115682
115683
115686
115687
115690
115691
115692
115600/2
50
48
46
44
42
40
38
36
34
32
30
28
26
24
22
20
18
16
14
12
10
1
6
4
7
115755


TERVEZETT ÁLLAPOT
Ostoros út (115693)
Buják utca (115734)
65a
61
59
57
55
53
51
49
47
45
43
41
39
37
35
33
31
29
27
25
19
115650
115651
115654
115655
115658
115659
115662
115663
115666
115667
115670
115671
115674
115675
115678
115679
115682
115683
115686
115687
115690
115691
115692
115600/2
50
48
46
44
42
40
38
36
34
32
30
28
26
24
22
20
18
16
14
12
10
1
6
4
7
115755

Jelmagyarázat:

Meglévő

- fa, kataszteri sorszámmal
- cserjefolt
- fa, lombkoronával

Tervezett

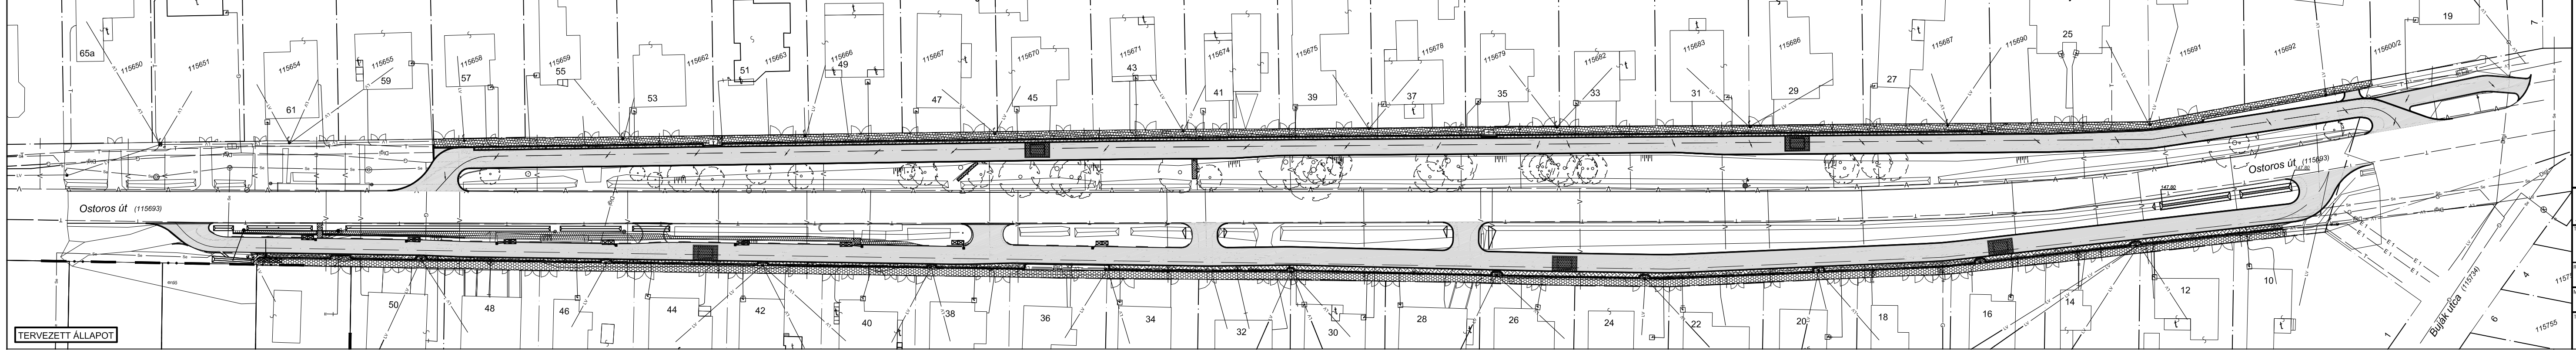- favédelem
- fakivágás

Jelmagyarázat - útépítés:

- Tervezett aszfalt burkolat
- Tervezett térkő burkolatú gyalogjárda
- Tervezett térkő burkolatú padka
- Tervezett térkő burkolatú sebességcsökkentő küszöb
- Tervezett kiemelt szegély
- Tervezett "K" szegély
- Tervezett süllyesztett szegély
- Tervezett kerti szegély
- Vízfolyás iránya

- V Meglévő vízvezeték
- Se Meglévő szennyvíz csatorna
- G Meglévő gázvezeték
- T Meglévő távközlési alépítmény

1035 Budapest Berend utca 24. tel/fax:+36 1 387 5919 mob:+36 30 350 2017 www.albizia.hu

ALBIZIA KÖRNYEZETTERVEZŐ IRODA

TERV: Budapest XVI., Belső Ostoros út északi oldal (Bugac tér - Ostoros út 57. közötti szakasz) favédelmi-fakivágási terve	RAJZSZÁM: Z - 1
RAJZ MEGNEVEZÉSE: Favédelmi-fakivágási tervlap	
MEGBÍZÓ: Bp. XVI. Önkormányzat Polgármesteri Hivatala	DÁTUM: 2019. 09.
TERVEZŐK: BÖRÖCZKI KATALIN okl. táj- és kertépítészmérnök K 01-5167	MÉRETARÁNY: M=1:500