

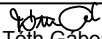


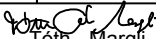


JEL-KÖZ
Mérnöki Iroda Kft.

9026. Győr, Dózsa rkp. 15. Tel:96/517-045 Fax/rögz.:96/335-751 E-mail: jelkoz@enternet.hu

Tervfeladat: BUDAPEST XVI.KERÜLET Béla utca (Szatmári u. – Pálya u. közötti szakasz) útépítésének kiviteli terve	Dátum: 2019. május
	Munkaszám: 568/2019
	Tervszám: 7.
Részművelet: Részletes kereszttszelvények	Méretarány: M 1:50
Ügyvezető:  Tóth Gábor	Tervezők:  Tóth - Margit

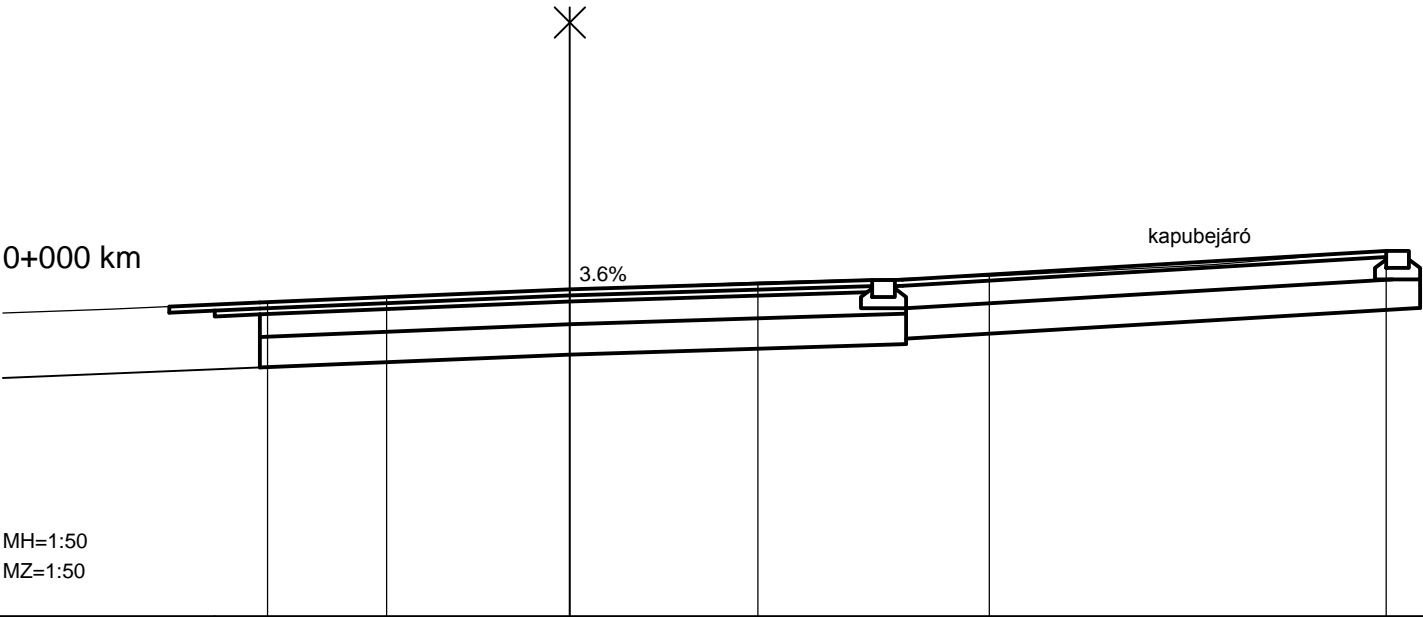


MAGASSÁG TERVEZETT	124.05		124.13		124.20		124.38
	-2.05		0.00		2.05		5.37
MAGASSÁG TEREP	124.05	124.08	124.13	124.18	124.22	124.38	
	-2.00	-1.21	0.00	1.25	2.77	5.37	

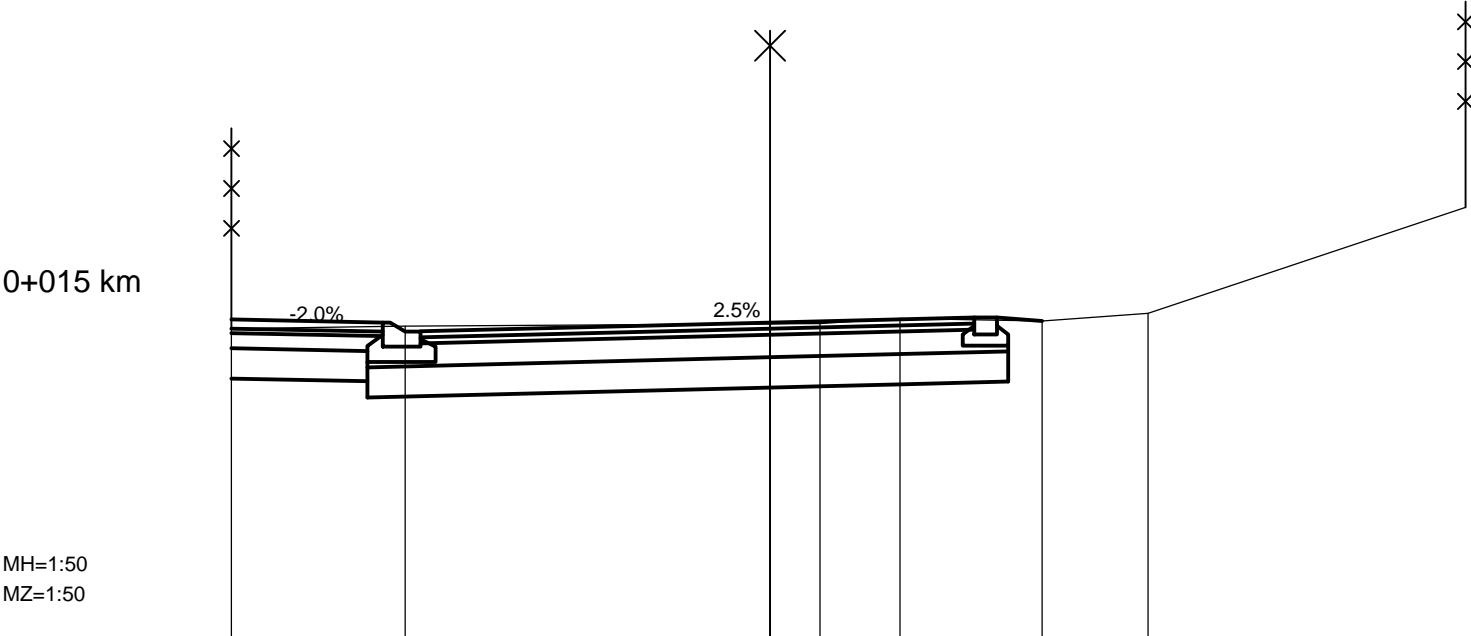

MAGASSÁG TERVEZETT	124.29	124.27	124.21	124.26	124.29	124.29	
	-3.60	-2.60	-2.45	0.00	1.30	1.45	
MAGASSÁG TEREP	124.23	124.23		124.25	124.25	124.29	124.27
	-3.60	-2.41		0.00	0.33	0.86	1.80
							2.50
							4.60

0+030 km


MH=1:50
MZ=1:50

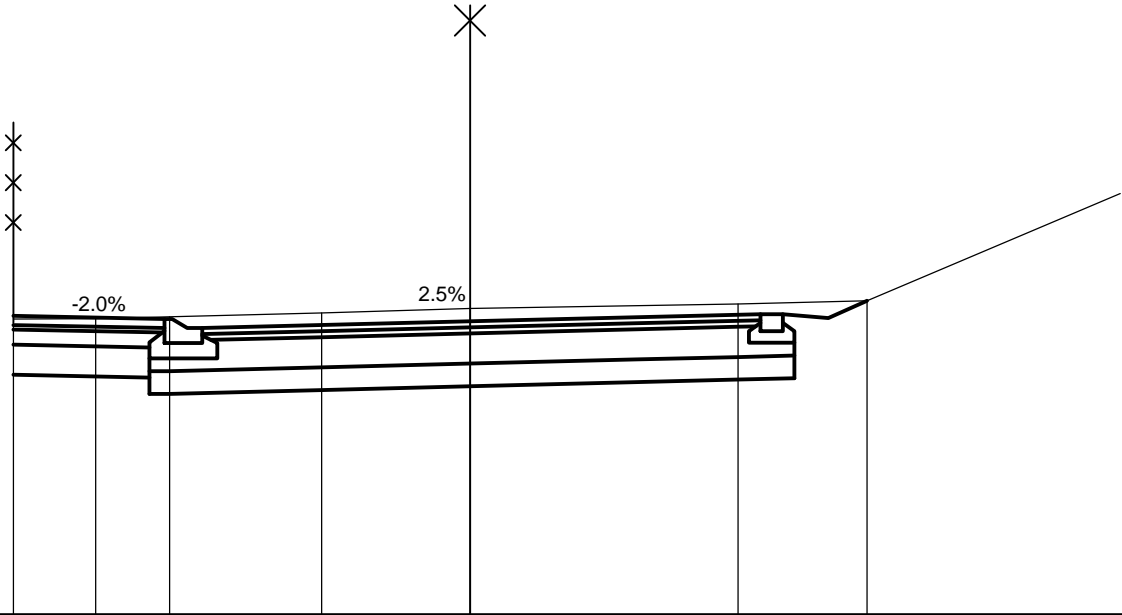

MAGASSÁG TERVEZETT	124.31		124.29		124.23		124.28		124.33		124.33	
	-3.02		-2.02		-1.87		0.00		1.92		2.07	
MAGASSÁG TEREP	124.29	124.30	124.31		124.33		124.36		124.39		124.41	125.12
	-3.02	-2.48	-1.99		-0.98		0.00		1.77		2.63	4.30

0+045 km


MH=1:50
MZ=1:50

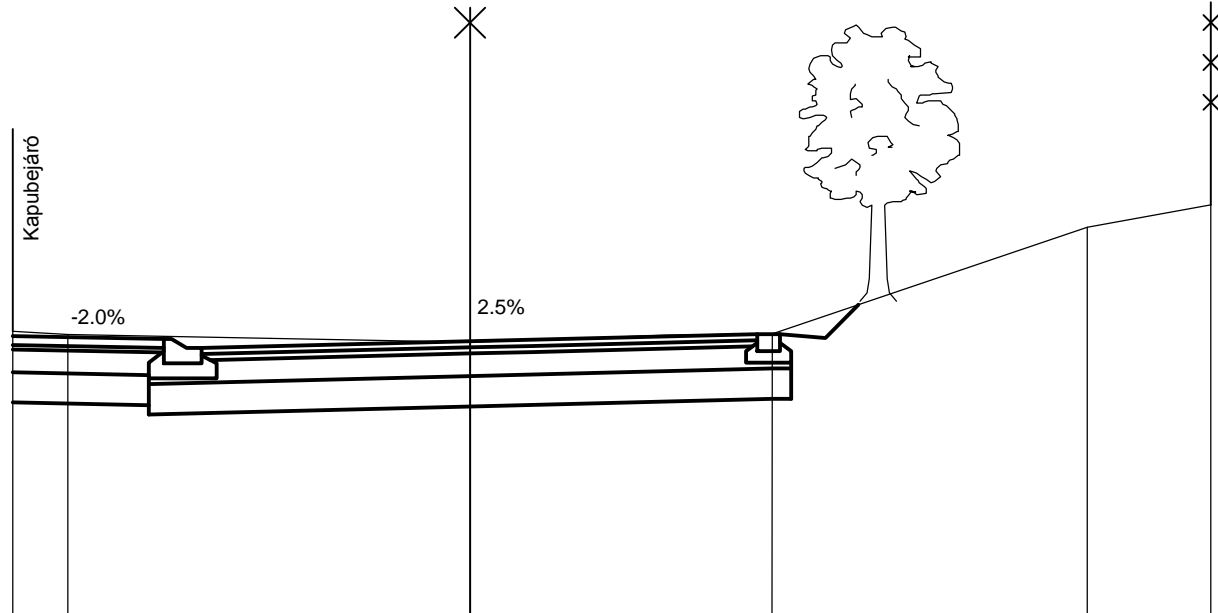

MAGASSÁG TERVEZETT	124.42		124.40				124.38		124.44			
	-3.02		-2.02				0.00		1.90			
MAGASSÁG TEREP	124.45	124.43	124.31				124.42		124.44		125.14	125.29
	-3.02	-2.66	-1.87				0.00		2.00		4.08	4.90

0+060 km

MH=1:50
MZ=1:50

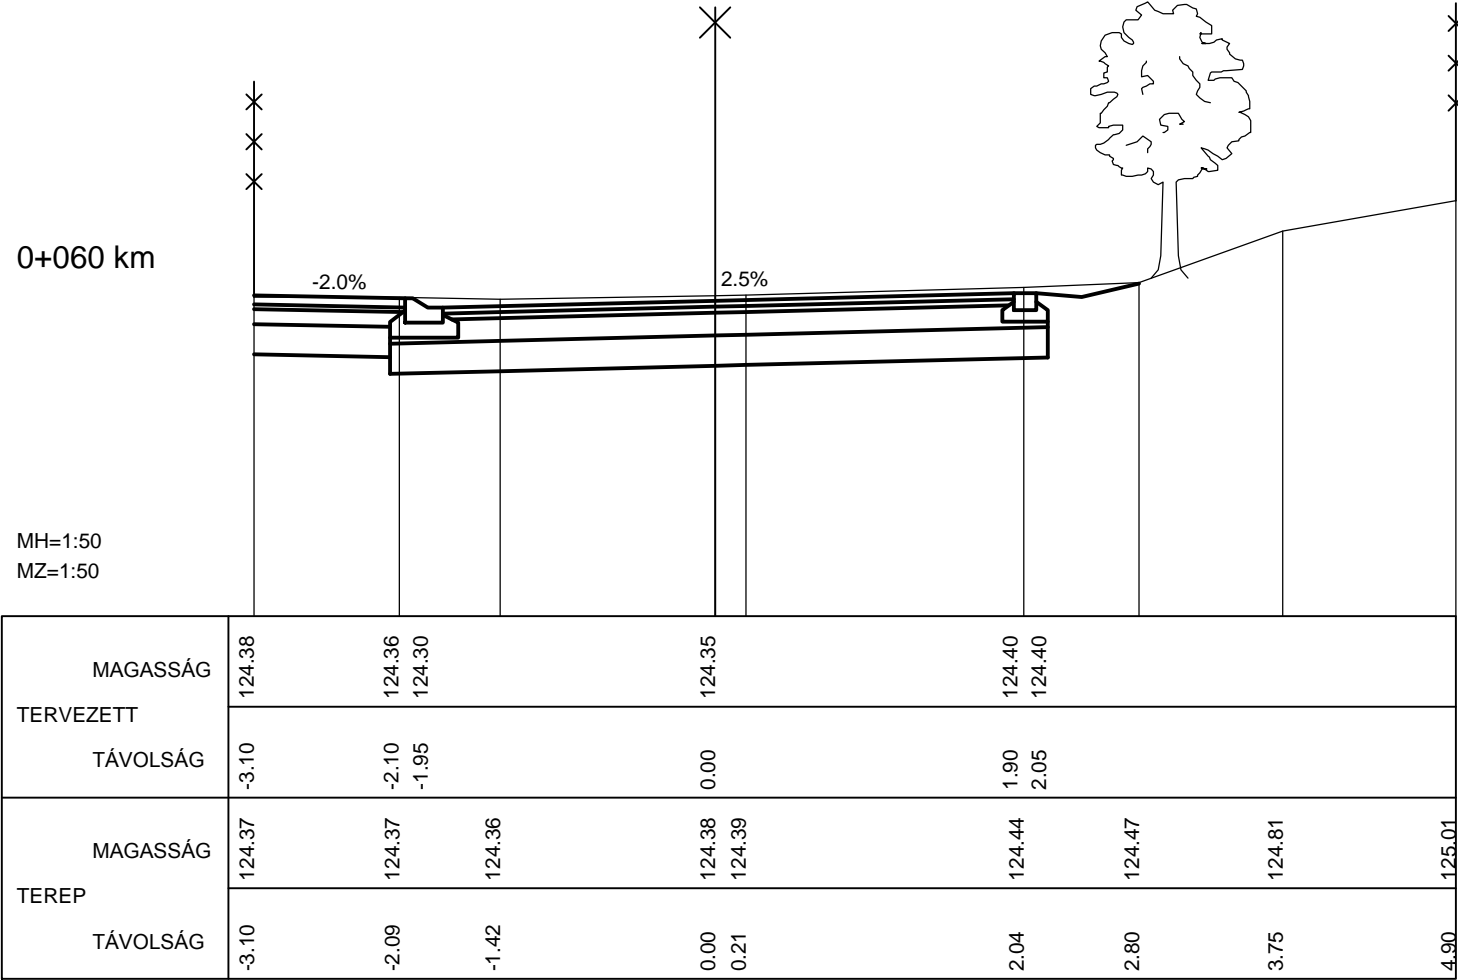

0+075 km

MH=1:50
MZ=1:50

