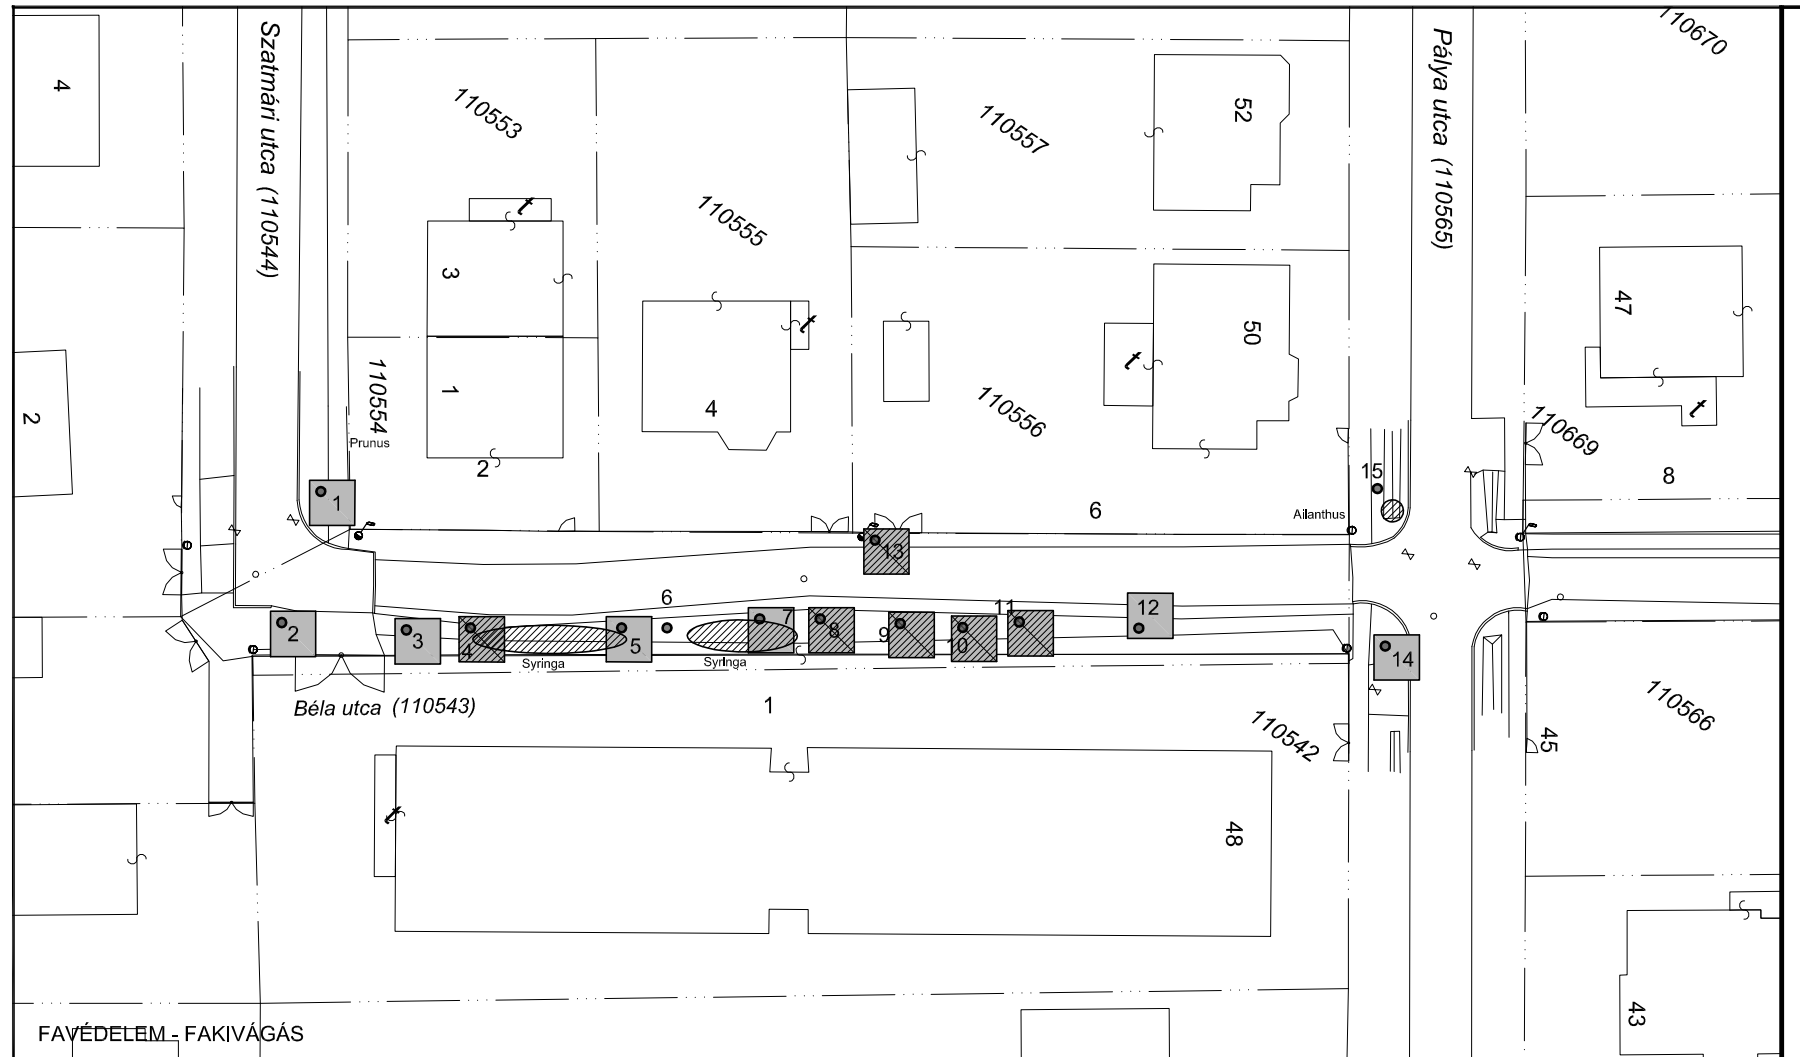

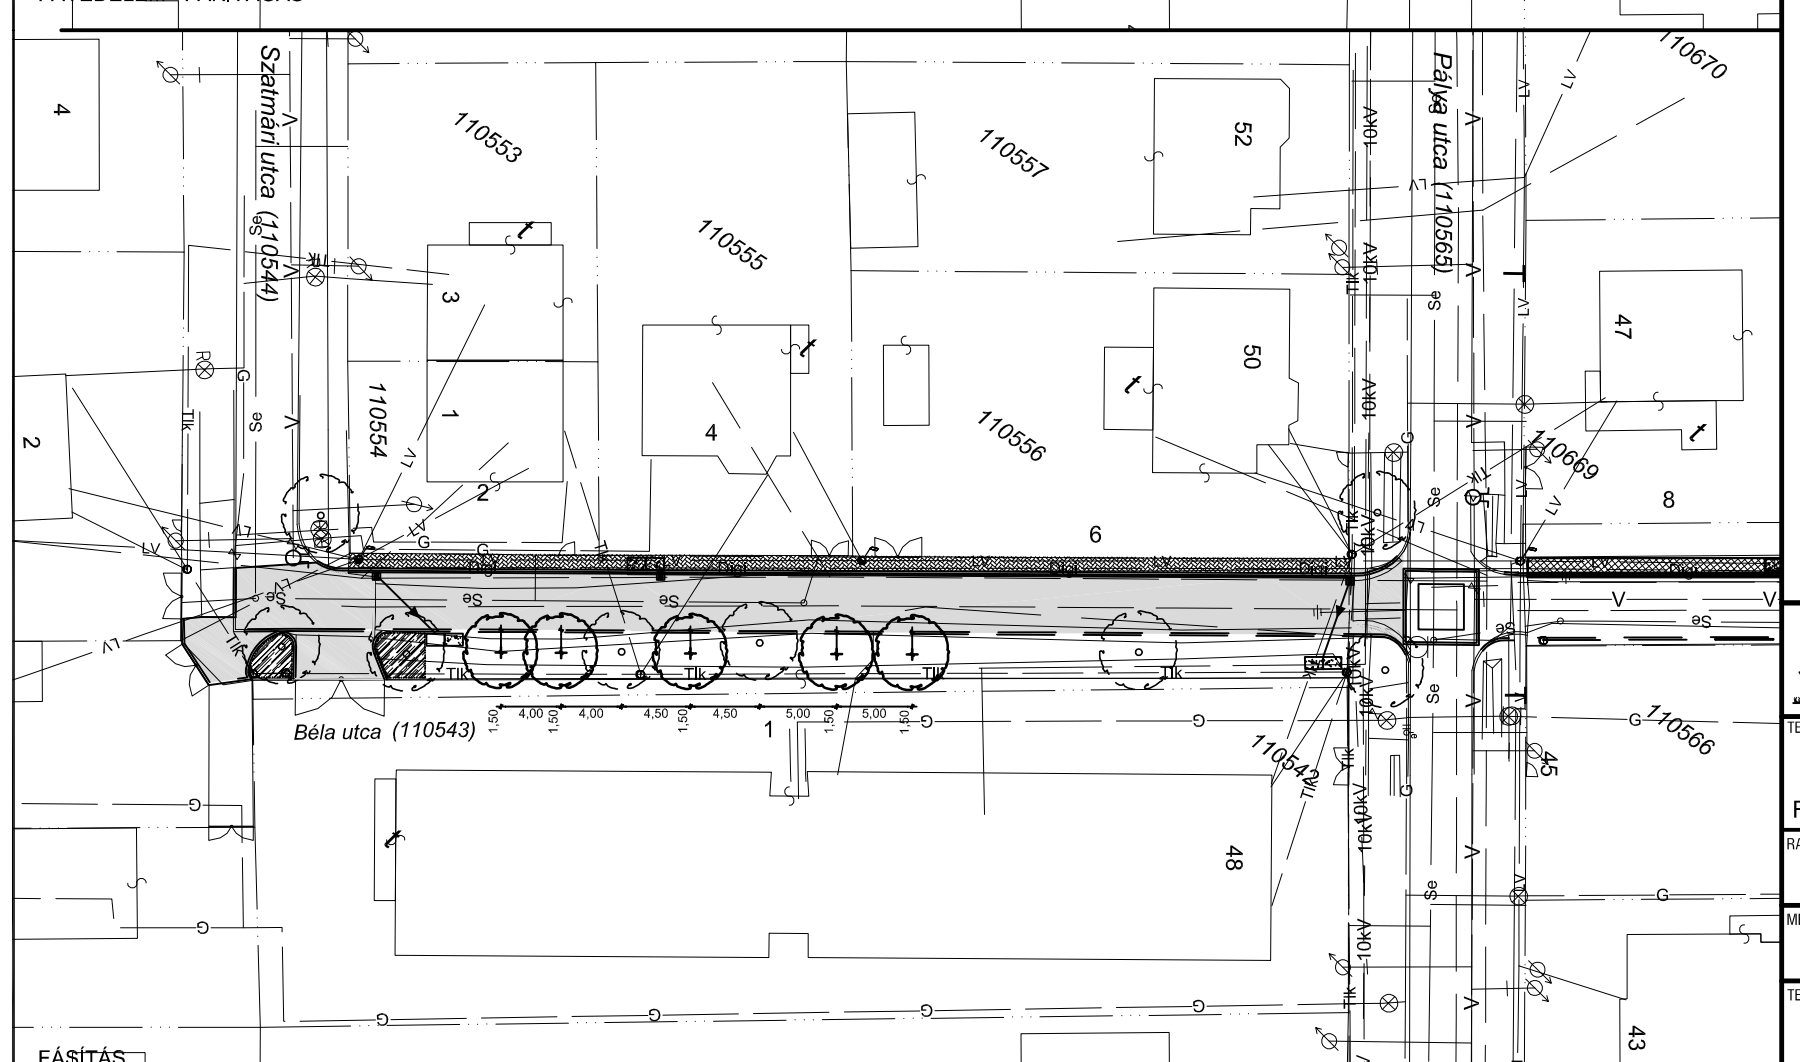

Jelmagyarázat - favédelem-fakivágás és fásítás:

Meglévő

- fa, kataszteri sorszámmal
- cserjefolt
- fa, lombkoronával

Tervezett

- favédelem
- fakivágás
- javasolt fásítás
- javasolt cserjetelepítés

Jelmagyarázat:

- Se — Meglévő szennyvíz csatorna
- V — Meglévő vízvezeték
- G — Meglévő gázvezeték
- LV — Meglévő elektromos légkábel
- 10kV — Meglévő elektromos földkábel (10 kV)
- Tk — Meglévő távközlési légkábel
- T — Meglévő távközlési földkábel
- Tervezett aszfalt burkolat
- Tervezett térkő burkolat
- Tervezett drénblokk
- Tervezett víznyelő
- Tervezett víznyelő bekötés drénblokkba

1035 Budapest Berend utca 24. tel/fax:+36 1 387 5919 mob:+36 30 350 2017 www.albizia.hu
ALBIZIA KÖRNYEZETTERVEZŐ IRODA

TERV:
BUDAPEST XVI., BÉLA UTCA
(SZATMÁRI UTCA – PÁLYA UTCA KÖZÖTTI SZAKASZ)
FAVÉDELMI-FAKIVÁGÁSI TERVE, FÁSÍTÁSI JAVASLATTAL

RAJZSZÁM: Z - 1

RAJZ MEGNEVEZÉSE:
FAVÉDELMI-FAKIVÁGÁSI ÉS FÁSÍTÁSI TERVLAP

MEGBÍZÓ:
BP. XVI. ÖNKORMÁNYZAT POLGÁRMESTERI HIVATALA

DÁTUM: 2019. 09.

TERVEZŐK:
BÖRÖCZKI KATALIN
okl. táj- és kertépítészmérnök K 01-5167

MÉRETARÁNY: M=1:500