




SZENT KORONA UTCAI HOMLOKZAT M=1:100

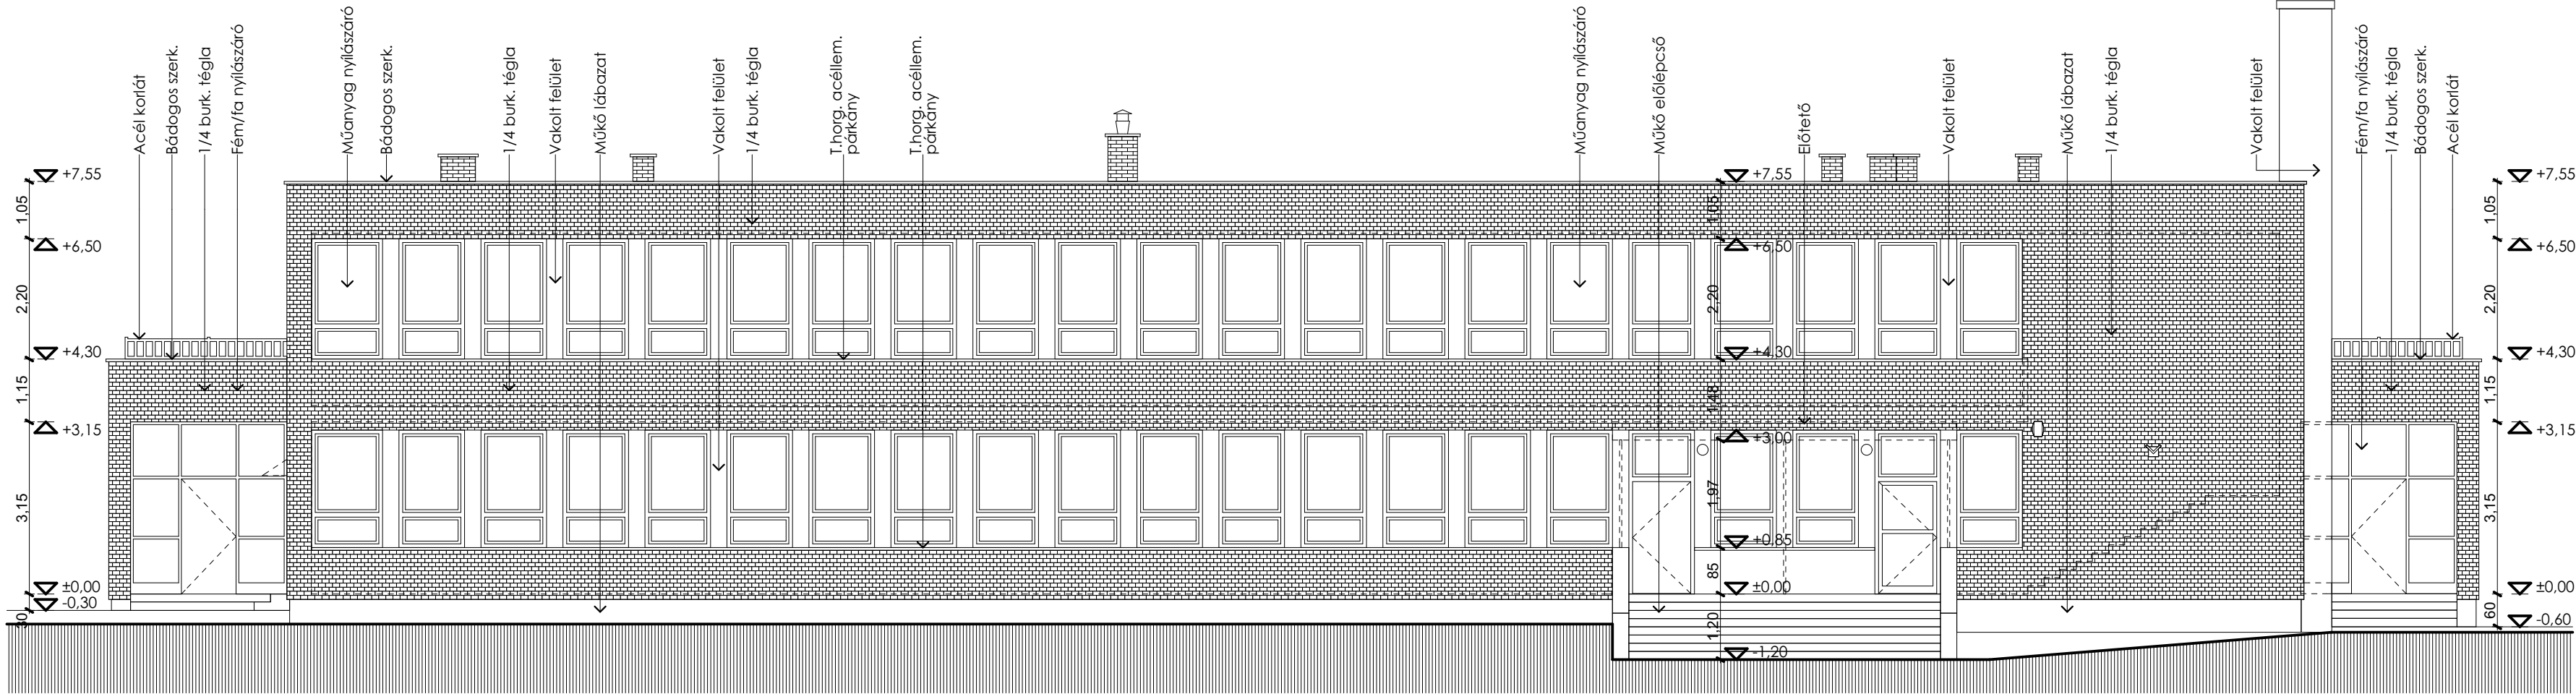

HÁTSÓ HOMLOKZAT M=1:100

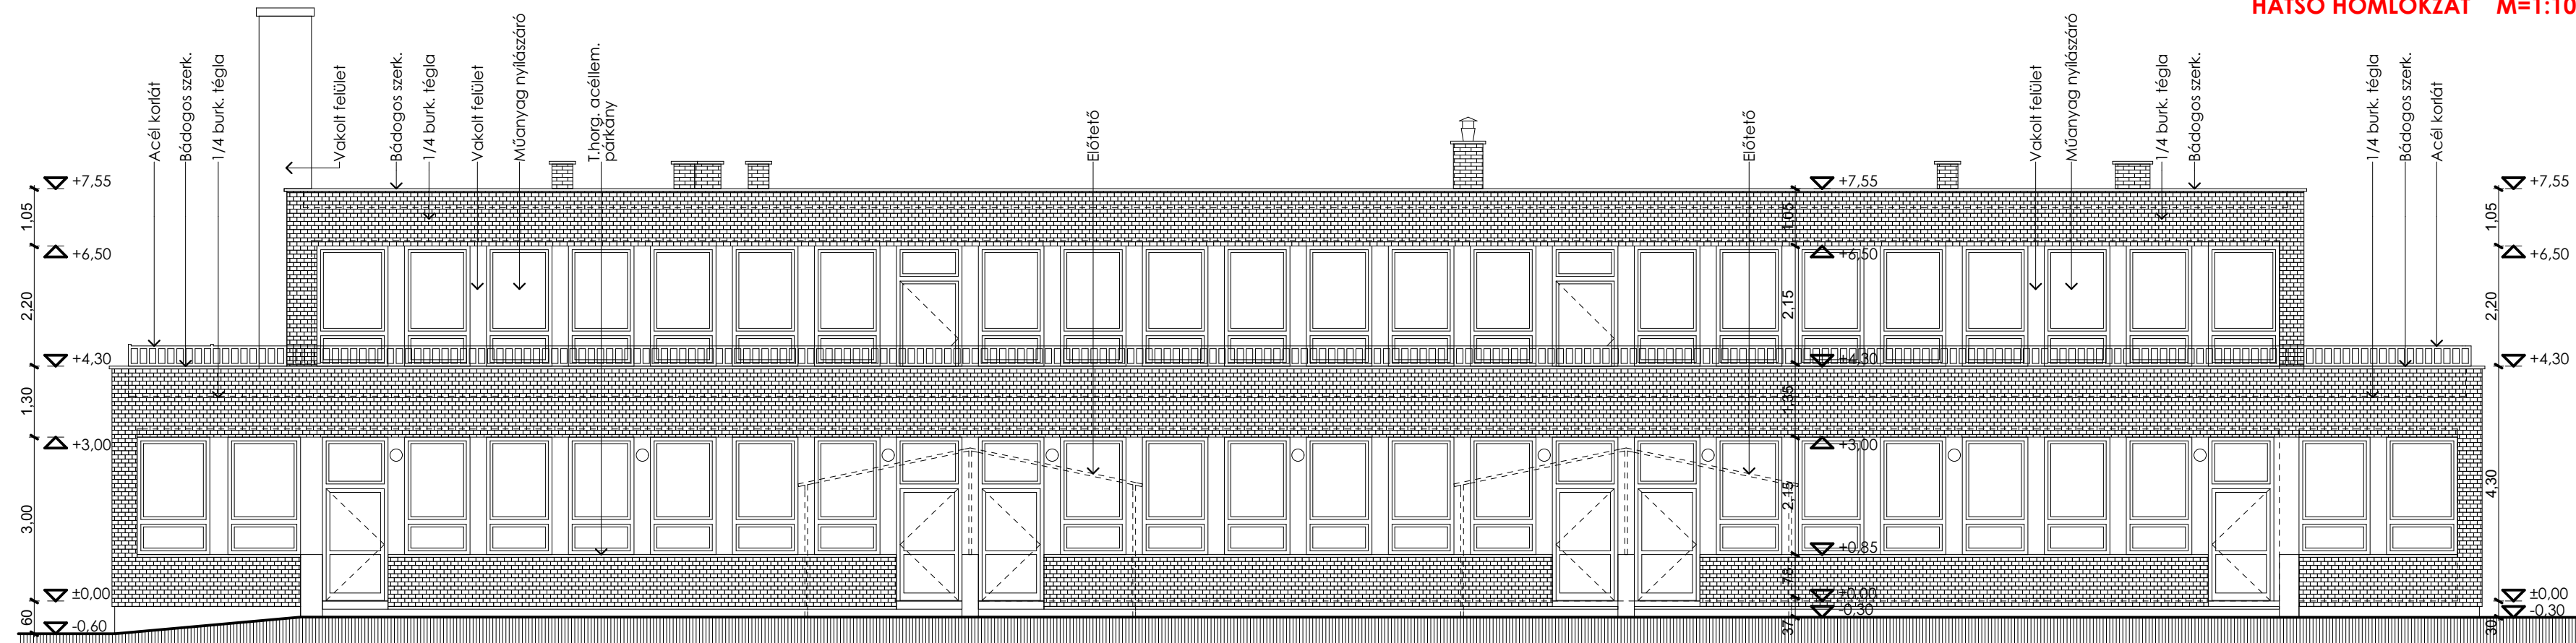

OLDAL HOMLOKZAT M=1:100

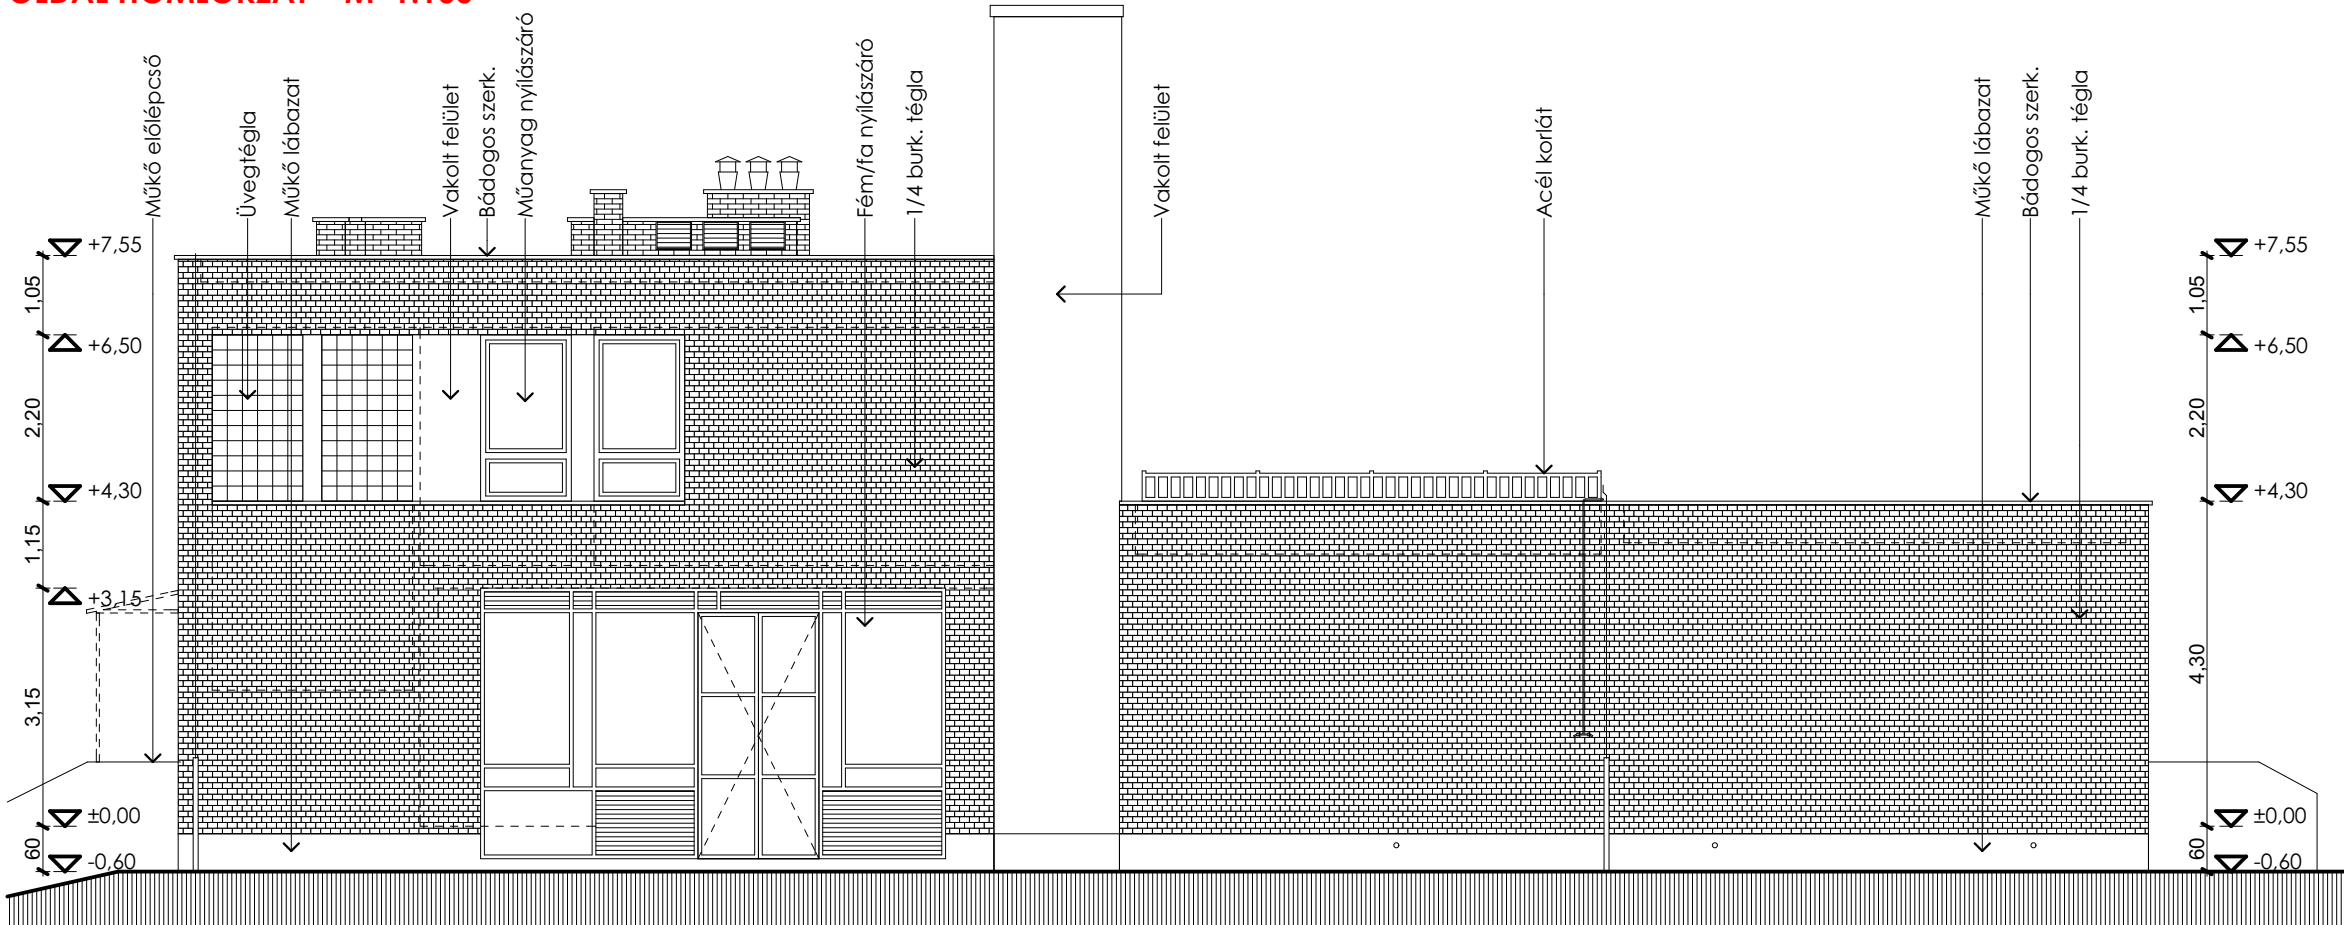

JAVÍTÁS:		
TERVEZŐ	B-Z Építész Stúdió Kft. 2141 Csömör, Formás utca 53.	
MEGBÍZÓ:	Budapest Főváros XVI. Kerületi Önkormányzat 1163 Budapest, Havashalom u. 43.	
TERV MEGNEVEZÉS:		
Varázskorona I. tagóvoda felújítása		
Budapest XVI. kerület, Szent Korona u. 53-57. (hrsz: 110679)		
GENERAL TERVEZŐ: B-Z Építész Stúdió Kft. 2141 Csömör, Formás utca 53.		
ÉPÍTÉSZ TERVEZŐ: ZSOMBÓLY László É-13-1100 TARTÓSZERKEZET TERVEZŐ: KESZTHELY József T-T01-6744		
ÉPÜLETGÉPÉSZ TERVEZŐ: Dr PÁRKÁNYI György G01-6177 SZILÁGYI Sándor G- TUSS Miklós VZ-T01-10285		
ÉPÜLETVILLAMOSSÁGI TERVEZŐ: Becskei Jenő V;-EN-HÖ;EN-VI;EN-ME;Vn 13-7783		
GYENGEÁRAMÚ TERVEZŐ: Fazekas Dénes TUJ;V;HI-VN;HI-V;Vn		
KONYHATECHNOLÓGIA: Szika Ferenc E3-01-2116		
TÜZVEDELMI SZAKÉRTŐ Kerényi Áron I-086/2018		
RAJZ MEGNEVEZÉSE:		
V01		HOMLOKZATOK
TÍPUS: FELMÉRÉSI TERV	Msz.: 2020_01	RSZ.:
LÉPTÉK: 1:100	DÁTUM: 2020.03.02.	F.06

A tervdokumentáció az Szerzői jogról szóló 1999. évi LXXVII. törvény 1.§ (1) bekezdés k.) pontja szerint szerző jogi védelem alá esik. A tervdokumentáció egészének vagy bármely részének a tervező engedélye nélküli felhasználása jogi következményeket von maga után.