

**BUDAPEST FŐVÁROS XVI. KERÜLETI ÖNKORMÁNYZAT
POLGÁRMESTERE**

Készült a Képviselő-testület 2016. február 17-i ülésére.
Készítette: Varga Zsuzsanna zöldfelület-védelmi ügyintéző

15 / 2016

Tárgy: Javaslat a Budapest XVI. kerület 109801 helyrajzi szám alatti ingatlanon a Hősök tere közterületen létesült közvilágítási vagyron átadására

Tisztelt Képviselő-testület!

Az önkormányzat Budapest XVI. kerület 109801 helyrajzi szám alatti ingatlanon a Hősök tere közterületen parképítési munkákat végeztetett, kültéri fitness-eszközöket helyeztetett ki szabadtéri testnevelésóra tartásának érdekében és felújította, átalakította a tér közvilágítási hálózatát. A park beruházás 2015. augusztus 1-én kezdődött és október 30-án lezárult, összes bekerülési költsége bruttó 31.223.840 Ft, melyből **a közvilágítási hálózat kiépítésével bruttó 2.935.041 Ft értékű korlátozottan forgalomképes törzsvagyon jött létre:**

368 fm NYCWY 4x10mm2 földkábel
2 db 3m-es rúdföldelő
15 db Ring 40/76/T kandeláber
15 db Gloria 70W lámpatest
15 db Guro 1260/91081

A közvilágítás műszaki átadása a BDK Kft. felé 2015.12.03-án valósult meg. A BDK bruttó 2.991.302 Ft értéken vette át az építményt.

Magyarország helyi önkormányzatairól szóló 2011. évi CLXXXIX. törvény 23. § (4) bekezdése szerint a fővárosi önkormányzat feladata különösen, többek között a közvilágítás biztosítása.

A létesülő közvilágítási hálózatot az üzemeltetés biztosításához a Budapest Főváros Önkormányzata tulajdonába átadni szükséges, továbbiakban a Fővárosi Önkormányzat végzi a szolgáltatást, üzemeltetést, karbantartást a Budapesti Dísz- és Közvilágítási Kft. -n keresztül.

Önkormányzati vagyon ingyenes átengedésére a nemzeti vagyonról szóló 2011. évi CXCVI. törvény 14. § (1) bekezdése ad lehetőséget az alábbiak szerint:

„(1) Amennyiben törvény a helyi önkormányzat feladatát más helyi önkormányzat feladataként vagy állami feladatként, illetve állami feladatot helyi önkormányzat feladataként állapít meg, a feladat ellátását közvetlenül szolgáló és ahhoz szükséges helyi önkormányzati, illetve állami vagyonnak a feladatot átvevő részére történő tulajdonba adása nyilvántartási értéken való átvezetéssel, ingyenesen történik. Ez a rendelkezés arra az esetre is vonatkozik, ha az állam vagy az önkormányzat a közfeladat részét képező feladatot ad át, és ennek a feladatnak az ellátását közvetlenül szolgáló és ahhoz szükséges vagyonelem tulajdonjoga kerül ingyenesen átruházásra.”

Kérem a Tisztelt Képviselő-testületet, hogy az előterjesztést tárgyalja meg és hozza meg döntését!

Határozati javaslat:

Budapest Főváros XVI. kerületi Önkormányzat Képviselő-testülete az Önkormányzat beruházásában a Budapest XVI. kerület 109801 helyrajzi szám alatti ingatlanon a Hősök tere közterület átalakított közvilágítási hálózatát, mint korlátozottan forgalomképes törzsvagyont térítésmentesen Budapest Főváros Önkormányzata tulajdonába adja, a nemzeti vagyonról szóló 2011. évi CXCVI. törvény 14. § (1) bekezdése szerinti jogcímen.

A Képviselő-testület felhatalmazza a Polgármestert az átadásról szóló megállapodás aláírására, valamint az átadással kapcsolatos minden szükséges intézkedés megtételére.

Felelős: Kovács Péter polgármester

Határidő: 2016. december 30.


(elfogadása minősített szótöbbséget igényel az SzMSz. 18. § (2) bekezdés o) pontja alapján)

Budapest, 2016. január 27.



Kovács Péter
polgármester


Láttam:

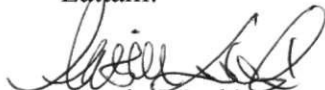

Ancsin László
jegyző

- Melléletek:
1. számú: Kiviteli Terv - „Budapest XVI. kerület, Hősök tere környezetrendezése” elektromos kiviteli tervdokumentációjának elkészítésére (Vialux Kft.)
 2. számú: Kiviteli Terv - Budapest XVI. kerület, Kölcsey Ferenc Általános Iskola homlokzata előtt álló 2 db közvilágítási lámpatest és oszlop cseréjének kiviteli tervdokumentációja (Vialux Kft)
 3. számú: BDK Műszaki átadás-átvételi jegyzőkönyv – átvett építmény értéke
 4. számú: Beruházás nyilvántartó lapok a park és a közvilágítás kiépítéséről


Tárgyalásra kijelölt bizottság: Gazdasági és Pénzügyi Bizottság.

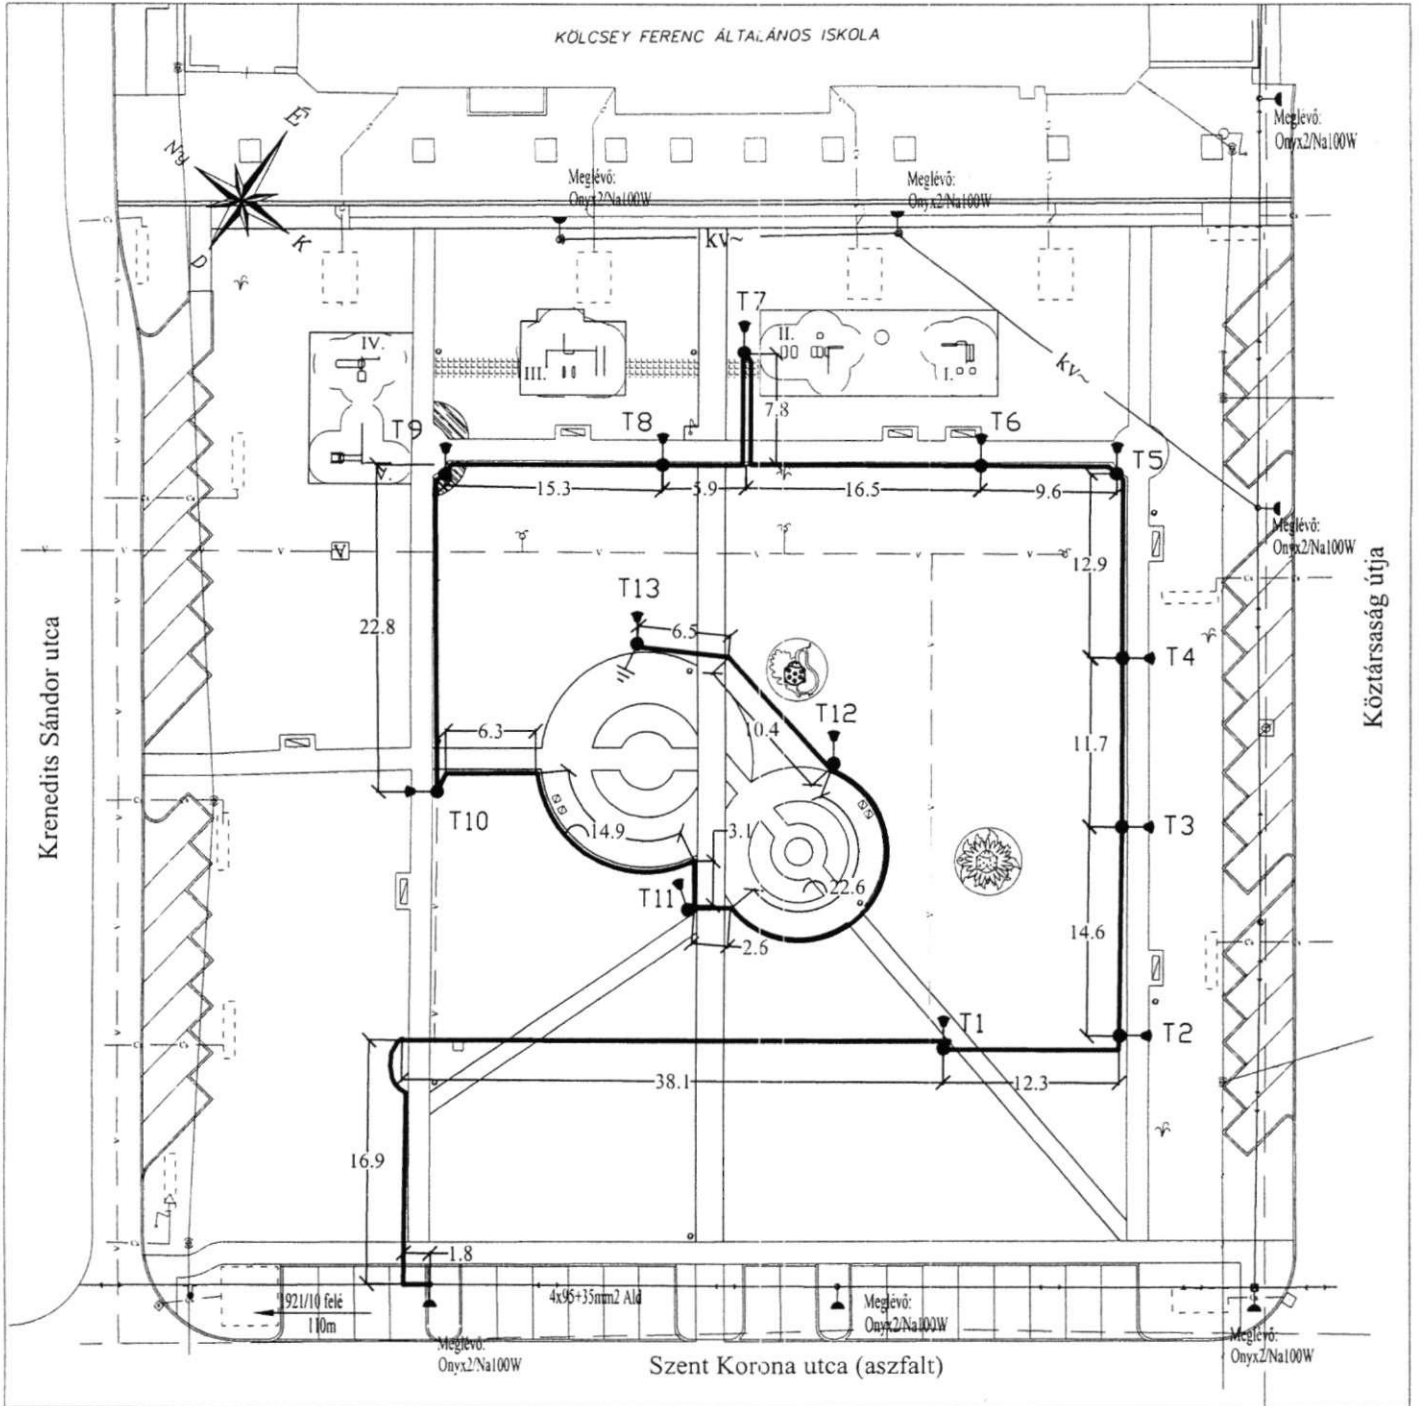





Jelmagyarázat

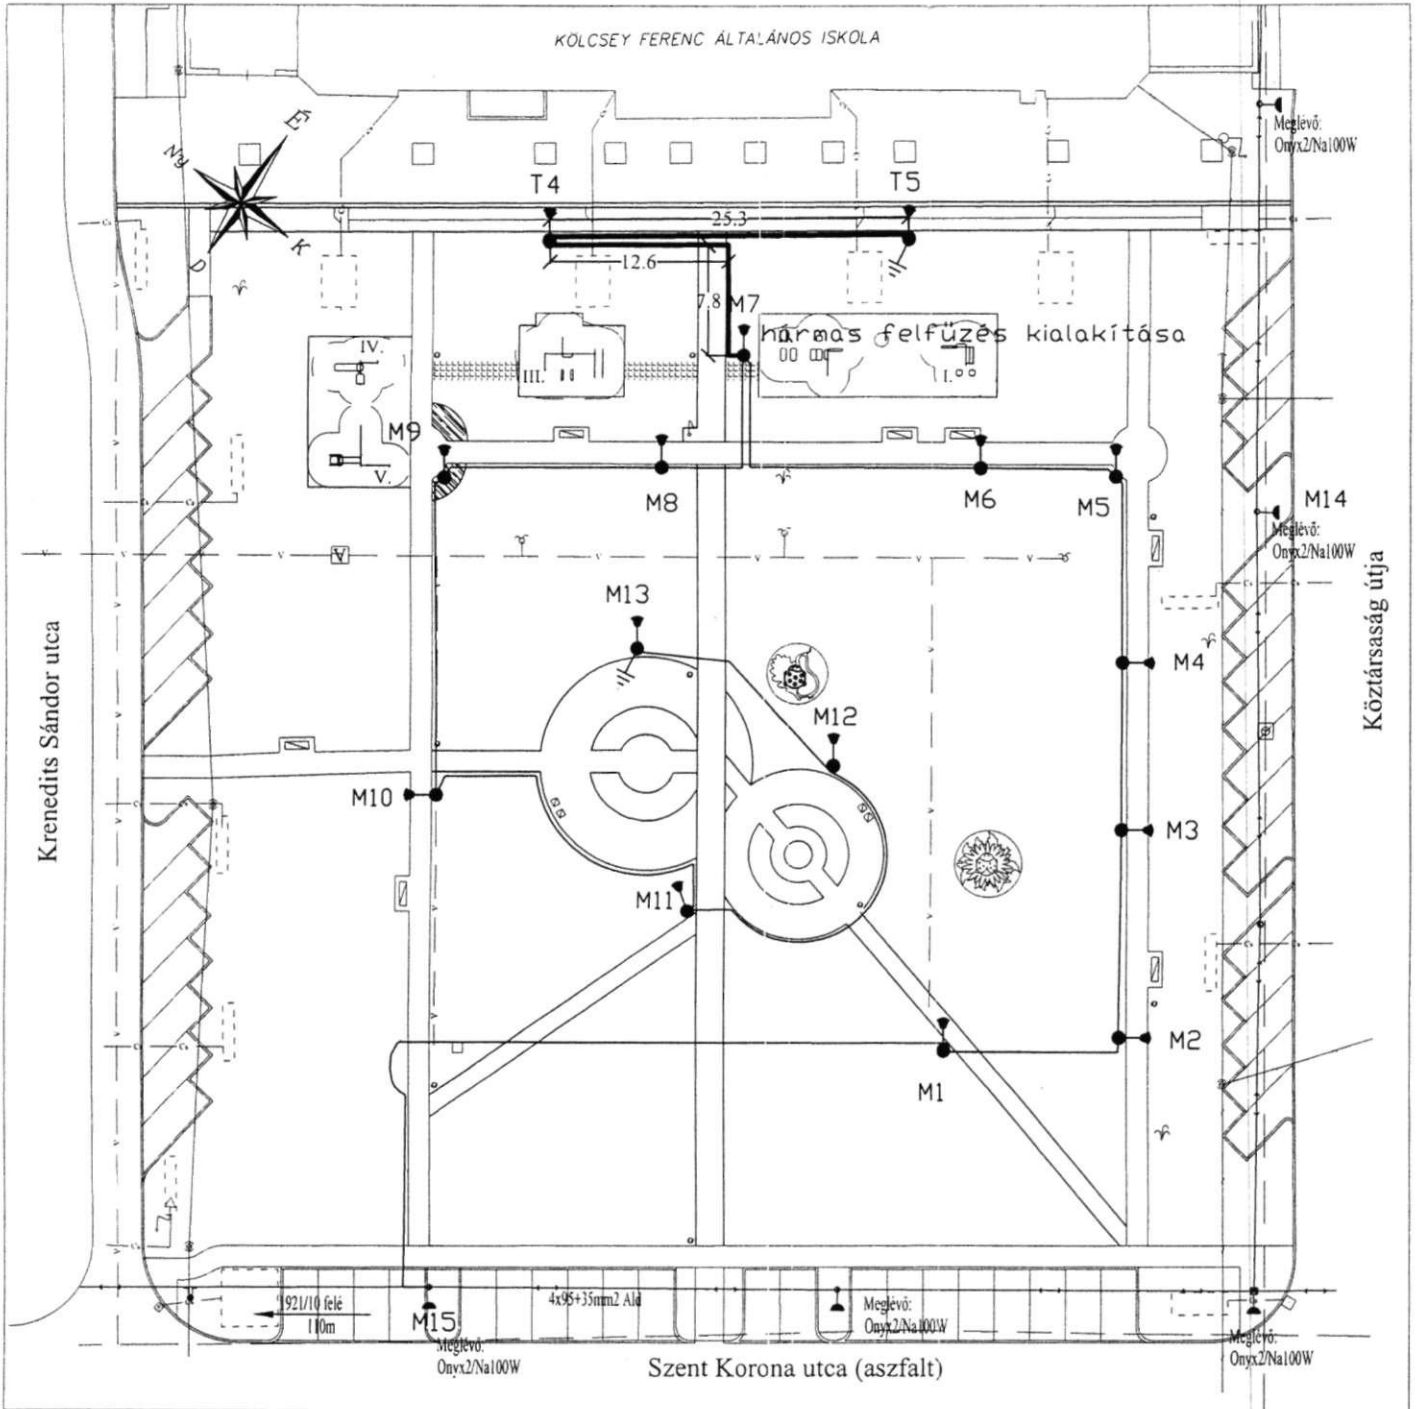- Tervezett közvilágítási kábel
NYCWX 4x10/re10mm²
- T • Tervezett, áthelyezett közvilágítási kandeláber
(Ring 40/76/T acél kandeláber, Glória lámpatest, Na 70W fényforrás)
- ⊥ Tervezett földelés

VIALUX Elektromos Tervező és Kivitelező Kft.		1045 Budapest, Széchenyi tér 10.	
Megjelenítés:	Budapest Főváros XVI. kerületi Önkormányzat PMH	Tervszám:	26/15.
Terv címe:	Budapest XVI. ker., Hősök tere közvilágítás tervezése 1. ütem	Rajzsám:	1
Rajzoló:	Bényi Attila	Nyomvonal:	105m
Tervező:	Tóth Tibor	Méretarány:	1:500
Gyűjtő:	Tóth Tibor	Készült:	2015. augusztus
Kiviteli rajz			



Jelmagyarázat

-  Tervezett közvilágítási kábel
NYCWY 4x10/re10mm²
-  Tervezett, áthelyezett közvilágítási kandeláber
(Ring 40/76/T acél kandeláber, Glória lámpatest, Na 70W fényforrás)
-  Tervezett földelés
-  Tervezett kábel összekötő



Elektromos Tervező és Kivitelező Kft.

1045 Budapest, Széchenyi tér 10.

Megoldó:	Budapest Főváros XVI. kerületi Önkormányzat PMH	Tervszám:	26/15.
Terv címe:	Budapest XVI. ker., Hősök tere közvilágítás tervezése 2. ütem	Rajzszám:	4
		Nyomvonal:	50m
Rajzoló:	Bényi Attila	Méretarány:	1:500
Tervező:	Tóth Tibor	Készült:	2015. augusztus
Ögyvezető:	Tóth Tibor		

Kiviteli rajz

Műszaki átadás-átvételi jegyzőkönyv

1. Az eljárás időpontja: 2015. év december hó 03 nap
 2. Jelen vannak:

	Név	Beosztás	Cég (név, cím, tel.)
Beruházó:	Varga Zsuzsanna	zöldfelület-védelmi ügyintéző	Bp. XVI.ker Önkormányzat 1163 Budapest, Havashalom utca 63.
Kivitelező:	Végh Tibor	Ügyvezető ig.	ELEKTRON IMMO-PLUS Kft 1103 Bp. Gyömrői út 150.
Üzemeltető:	Szlabej Péter	üzemviteli technikus	BDK Kft. 1203 Bp, Csepeli átj. 1-3. 238-4150

3. A létesítmény helye, címe: Budapest, XVI. Hősök tere
 A létesítmény megnevezése: Közvilágítási hálózat létesítése I-II-es ütem


4. Az átadás tárgya:

létesítés (m, db)	bontás (m, db)
368 fm NYCWY 4x10mm2 földkábel	2 db 8m-es faoszlop+G gyám
2 db 3m-es rúdföldelő	2 db ONIX2 100W lámpatest
15 db Ring 40/76/T kandeláber	1 db Entalux 100W lámpatest
15 db Gloria 70W lámpatest	98 fm ML 30/ASC25/25mm2 vezeték
15 db Guro 1260/91081	1 db VB 10-200 betonoszlop

5. A próbaüzembe helyezés: 2015. év november hó. 27. napján megtörtént.
 6. Az építmény értéke (Bruttó,-Ft): **2 991 302,-Ft**
 7. Átadott dokumentáció tervjövahagyás, vagy az organizációs jkv. szerint.
 8. Építési napló száma(i): L3996838,-----L3996850 (között összesen 13 db)
 9. **A beruházó nyilatkozata:** A beruházó az elkészült közvilágítási hálózatot üzemeltetésre a BDK Kft-nek átadja. Tájékoztatja továbbá az üzemeltetőt, hogy berendezések vagyoni jogának átadását Budapest Főváros Főpolgármesteri Hivatalának 30 napon belül kezdeményezi. Tudomásul veszi, hogy a vagyon tényleges átadásáig a tulajdonosi kötelezettségek, így a hálózatot ért káresek helyreállítása Öt terheli. Vállalja továbbá, hogy a vagyoni jogban történt változásokról írásban értesíti a BDK Kft-t. Az építető az elkészült berendezést az ELEKTRON IMMO-PLUS Kft-től átveszi.
 10. **A kivitelező nyilatkozata:**
 A munkát az érvényes szerződésben rögzítettek és a BDK Kft.1/2005 sz. Szakmai Irányelve, valamint a vonatkozó szabványoknak és előírásoknak megfelelően végeztük el, az elszámolási dokumentációt **átadtuk**.
 11. **Az üzemeltető nyilatkozata:**
 A munka (8-as pont szerint) elkészült, a közvilágítási berendezést és a dokumentációt **átvettük**.

Készült 7 példányban

Budapest, 2015.év december hó 03 napján

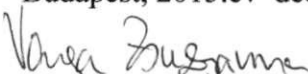
 Beruházó képviselője


 Kivitelező képviselője
 ELEKTRON IMMO-PLUS Kft.
 1103 Budapest, Gyömrői út 150.
 Adószám: 12283154-2-42
 Szlsz.: 65100118-10020920


 Üzemeltető képviselője

Beruházás nyilvántartó

4. melléklet

BERUHÁZÁS, NYILVÁNTARTÁSI KÓD JELE:				Források:						
Beruházás megnevezése: Hősök tere környezetrendezése		Kivitelező neve, címe: Tündérkert'97. Kt.		Saját önkormányzati forrás						
				Kivitelezői szerződés adatai:						
		Aláírás dátuma:		Szállítás határideje:		Határidő:		Szerz. összege:		Kötbér:
Tervező neve, címe: Modulor-Kert Bt., 1144 Budapest Szentmihályi út 7.		eredeti	módosított	eredeti	módosított	eredeti	módosított	eredeti	módosított	
		2015.07.06		2015.09.30				29 136 169 Ft		
Tervezői szerződés adatai:		Megvalósult paraméterek: (fm, m ² , db, NA, stb.)								
Aláírás dátuma		Szállítás határideje:		megvnev.	NA	fm	szélesség	m ²	db	
eredeti	módosított	eredeti	módosított							
2014.12.09		2014.02.28	2013.03.16							
A bejegyzés kelte:		A bizonylat száma:	Kifizetés indoklása, tárgya:	Nettó érték:	ÁFA:	Összesen (4+5):	Göngyölt bekerülési bruttó összeg:	Megjegyzés:		
1.	2.	3.	4.	5.	6.	7.	8.			
2015.03.16	DQ3SA 6003852	Kiviteli terv	295 000 Ft		295 000 Ft	295 000 Ft				
2015.03.20	BI2SA9154736	Hősök tere ivókút áthelyezésének ter	85 000 Ft		85 000 Ft	380 000 Ft				
2015.04.13	32/2015	elektromos terveinek elkészítése	204 000 Ft		204 000 Ft	584 000 Ft				
2015.11.06	CP3SA2088639	Hősök tere kivitelezés	20 892 645 Ft		20 892 645 Ft	21 476 645 Ft				
2015.11.06	CP3SA2088640	Hősök tere kivitelezés - TK	798 000 Ft		798 000 Ft	22 274 645 Ft				
					0 Ft	22 274 645 Ft				
					0 Ft	22 274 645 Ft				
					0 Ft	22 274 645 Ft				
					0 Ft	22 274 645 Ft				
	Nettó	ÁFA	Bruttó							
2015. évi	22 274 645	0	22 274 645							
2016. évi	0	0	0							
Összesen	22 274 645	0	22 274 645							
Építés	21 690 645	0	21 690 645							
Tervezés	584 000	0	584 000							
Egyéb	0	0	0							
Összesen	22 274 645	0	22 274 645							

Üzembe helyezés dátuma:

Beruházás nyilvántartó

BERUHÁZÁS, NYILVÁNTARTÁSI KÓD JELE:			Kivitelező neve, címe: Tündérkert'97. Kt. - 1. ütem, Elektron Immo-Plus Kft. - 2. ütem			Források: Saját önkormányzati forrás					
Beruházás megnevezése: Hősök tere közvilágítás kiépítése			Kivitelezői szerződés adatai:								
Tervező neve, címe: Modulor-Kert Bt., 1144 Budapest Szentmihályi út 7.			Aláírás dátuma:		Szállítás határideje:		Határidő:		Szerz. összege:		Kötbér:
			eredeti	módosított	eredeti	módosított	eredeti	módosított	eredeti	módosított	
			2015.07.06		2015.09.30				29 136 169 Ft		
Tervezői szerződés adatai:			Megvalósult paraméterek: (fm, m ² , db, NA, stb.)								
Aláírás dátuma		Szállítás határideje:		megvnev.	NA	fm	szélesség	m ²	db		
eredeti	módosított	eredeti	módosított								
2014.12.23		2015.03.31									
2015.09.09		2015.09.21									
A bejegyzés kelte:	A bizonylat száma:	Kifizetés indoklása, tárgya:		Nettó érték:	ÁFA:	Összesen (4+5):	Göngyölt bekerülési bruttó összeg:		Megjegyzés:		
1.	2.	3.		4.	5.	6.	7.		8.		
2015.12.03	137/2015	Megrendelés - Hősök tere elektromos terveinek elkészítése 2 lámpa		124 000 Ft		124 000 Ft	124 000 Ft				
2015.12.10	HC4SA4675001	Hősök tere elektromos kivitelezés		956 750 Ft		956 750 Ft	1 080 750 Ft				
2015.12.10	HC4SA4675002	Hősök tere elektromos kivitelezés - TK - más típusú GURO szerelvények		294 470 Ft		294 470 Ft	1 375 220 Ft				
2015.12.07	E163/2015	2 db Kandelláber cseréje		935 836 Ft		935 836 Ft	2 311 056 Ft				
						0 Ft	2 311 056 Ft				
						0 Ft	2 311 056 Ft				
						0 Ft	2 311 056 Ft				
						0 Ft	2 311 056 Ft				
Nettó		ÁFA		Bruttó							
2015. évi	2 311 056	0		2 311 056							
2016. évi	0	0		0							
Összesen	2 311 056	0		2 311 056							
Építés	2 187 056	0		2 187 056							
Tervezés	124 000	0		124 000							
Egyéb	0	0		0							
Összesen	2 311 056	0		2 311 056							

Üzembe helyezés dátuma: