

2023 05. 24. (05. 30.)

Molnár és Tóth Kft.

Szh.: 2113 Erdőkeres, Géza utca 10.

Fth.: 2112 Veresegyház, Zsellér-földi út 34.

A munkavégző neve

Munkaszám: M-28/2023

Budapest XVI. kerület

Város, Község

belterület

T-91427

VÁLTOZÁSI VÁZRAJZ

A(z) 117525/17 helyrajzi számú földrészlet megosztásáról

M= 1:1000

Adatszolgáltatás iktatószáma: 7206-492/2023.

Címkoordináták 117525/20 hrsz.			
Psz.	Y	X	Kód
1	663184	238994	5412
Címkoordináták 117525/21 hrsz.			
Psz.	Y	X	Kód
1	663198	239005	5412

A vázrajz méretek levételére nem alkalmas.

Változás előtti állapot						Változás utáni állapot						
Helyrajzi szám	Alrészlet		Min.o.	Terület ha.m ²	AK	Helyrajzi szám	Alrészlet		Min.o.	Terület ha.m ²	AK	Szolgalmi és egyéb jogok
	jel	műv. ág					jel	műv. ág				
1	2	3	4	5	6	7	8	9	10	11	12	13
117525/17	—	Kivett, beépítetlen terület	—	0.3535	0.00	117525/20	—	Kivett, közforgalom elől el nem zárt magánút	—	0.0176	0.00	
						117525/21	—	Kivett, beépítetlen terület	—	0.3359	0.00	
Összesen:				0.3535	0.00	Összesen:				0.3535	0.00	

A változás akaratunknak megfelelően történt:

.....
.....
.....
.....
.....
.....

Készítette: Veresegyház, 2023. május 24.

Molnár Péter

Készítő és minőséget tanúsító földmérő

Földmérő ig. száma: 8079/2019

Ing.rend.min.sz.: 1827/2003

Kamarai tev. jog. sz.: GD-T-13-11205


A helyrajzi számozás és területszámítás helyes. Ez a záradék a keltezésétől számított egy évig hatályos.

Budapest, 2023. hó nap

záradékoló

P.H.
(m)

Ing.rend.min.sz.:

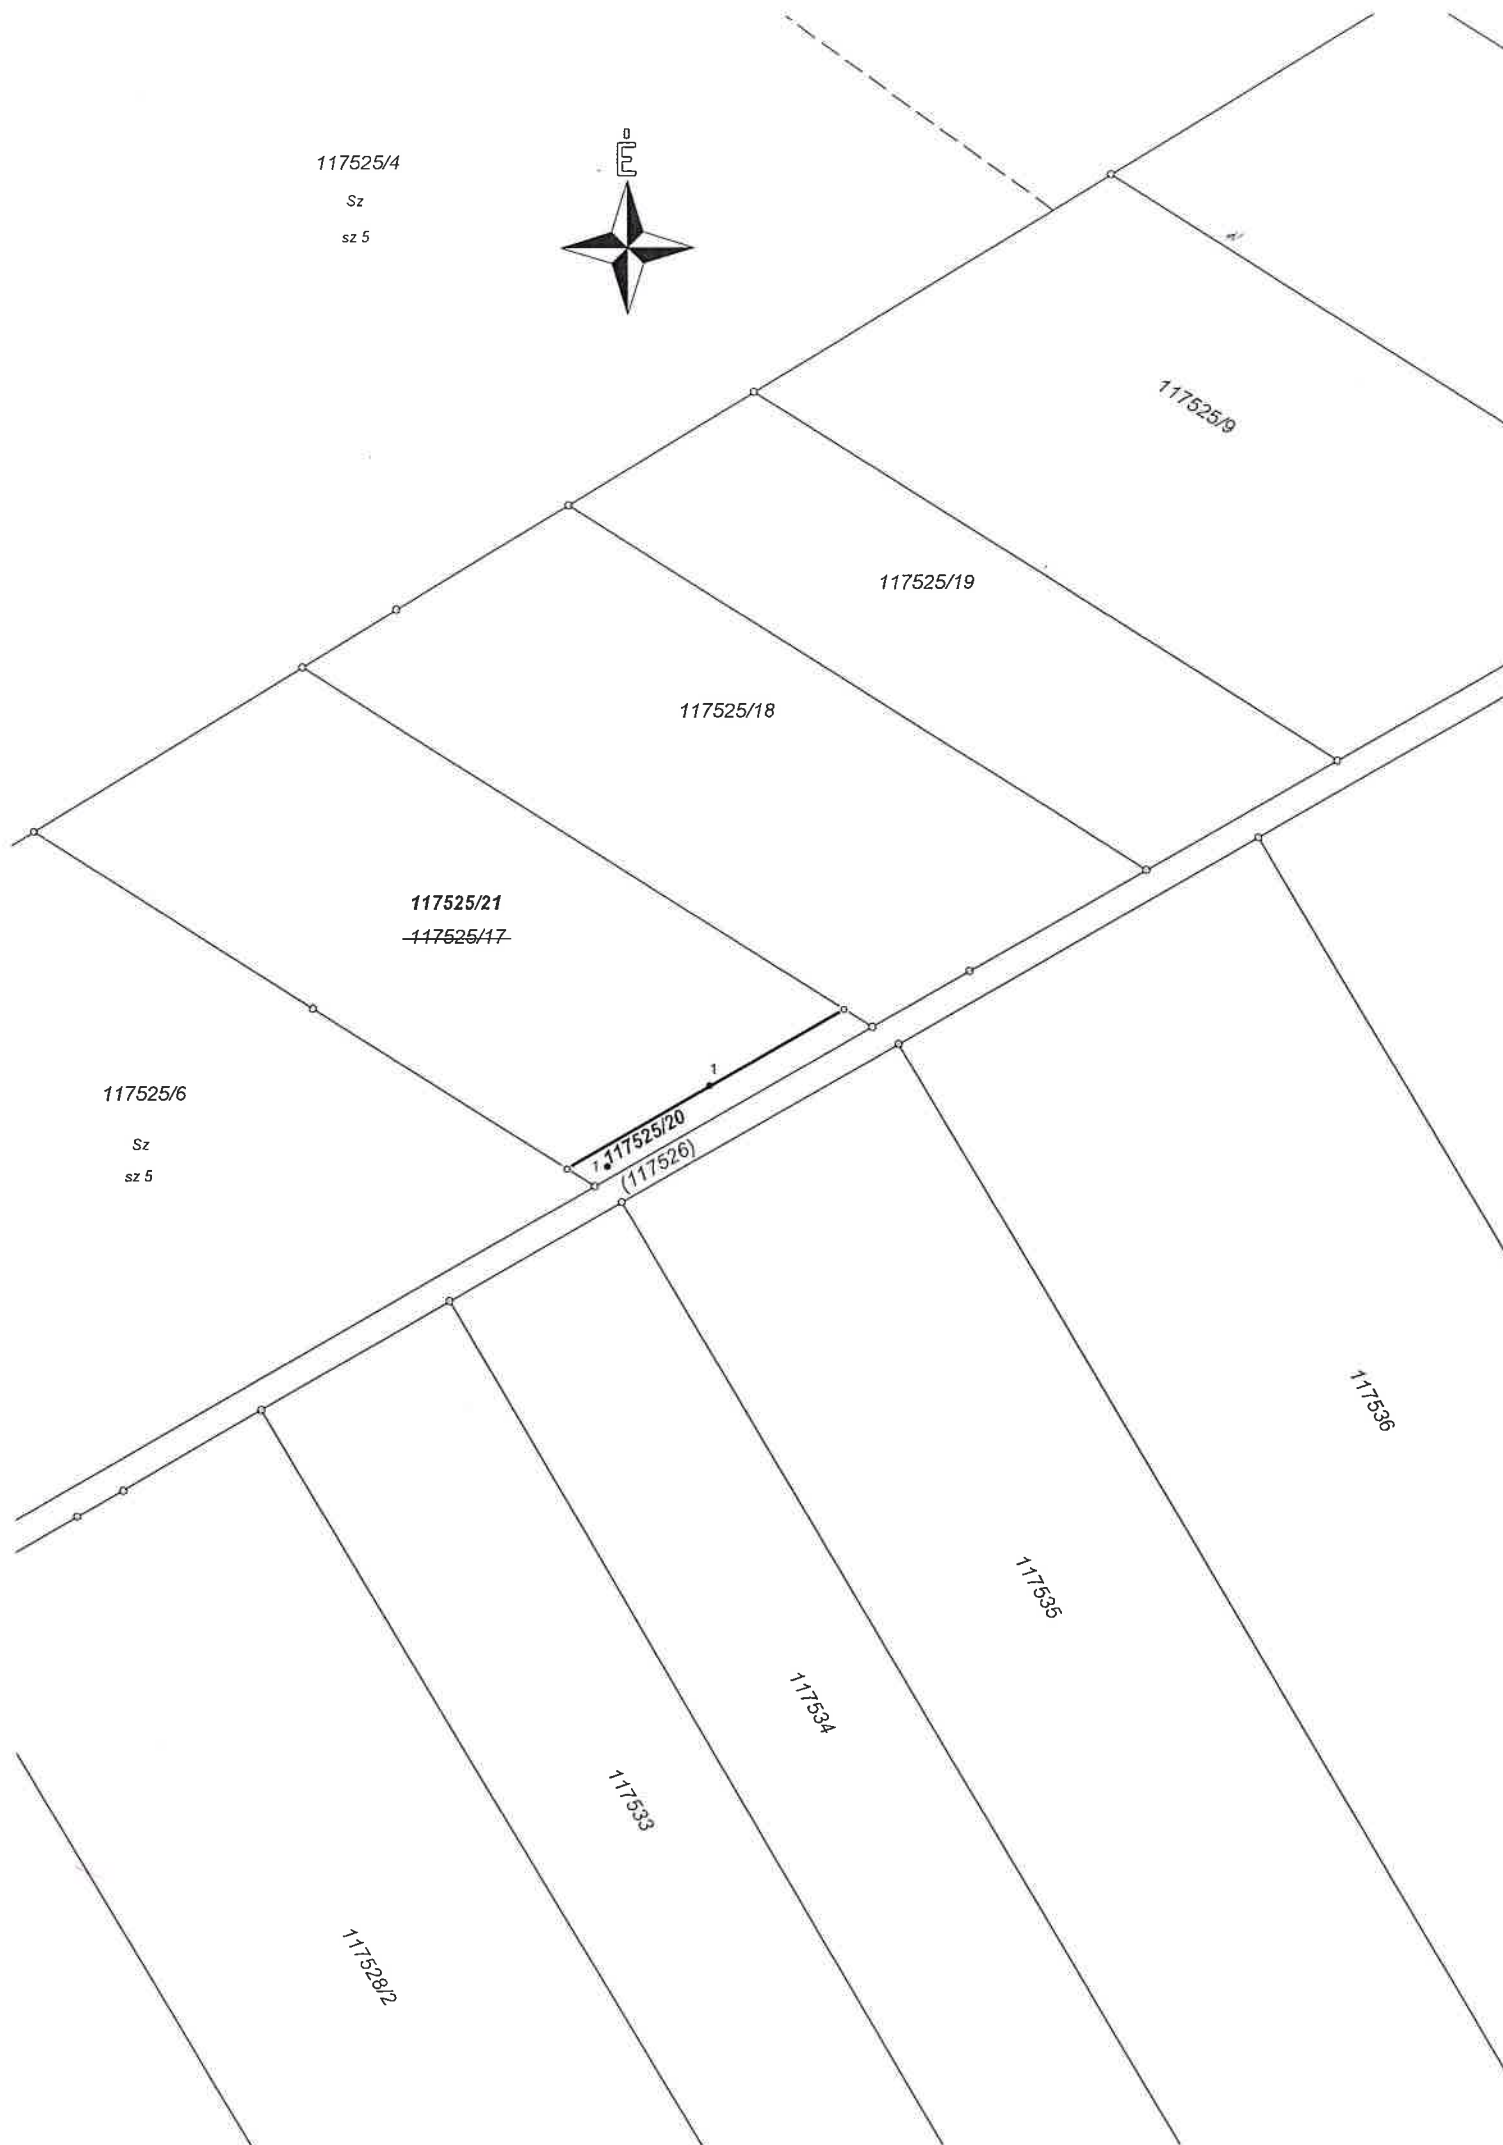

2023.05.24. (05.30)

Molnár és Tóth Kft.
Sz.h.: 2113 Erdőkertes, Géza utca 10.
Fth.: 2112 Veresegyház, Zsellér-földi út 34.
A munkavégző neve
Munkaszám: M-29/2023

Budapest XVI. kerület Város, Község
belterület
T-91428

VÁLTOZÁSI VÁZRAJZ

A(z) 117525/18 helyrajzi számú földrészlet megosztásáról
M= 1:1000

Adatszolgáltatás iktatószáma: 7206-493/2023.

Címkoordináták 117525/22 hrsz.			
Psz.	Y	X	Kód
1	663222	239015	5412
Címkoordináták 117525/23 hrsz.			
Psz.	Y	X	Kód
1	663235	239027	5412

A vázrajz méretek levételére nem alkalmas.

Változás előtti állapot						Változás utáni állapot						
Helyrajzi szám	Alrészlet		Min.o.	Terület ha.m ²	AK	Helyrajzi szám	Alrészlet		Min.o.	Terület ha.m ²	AK	Szolgalmi és egyéb jogok
	jel	műv. ág					jel	műv. ág				
1	2	3	4	5	6	7	8	9	10	11	12	13
117525/18	—	Kivett, beépítetlen terület	—	0.3535	0.00	117525/22	—	Kivett, közforgalom elől el nem zárt magánút	—	0.0174	0.00	
						117525/23	—	Kivett, beépítetlen terület	—	0.3361	0.00	
Összesen:				0.3535	0.00	Összesen:				0.3535	0.00	

A változás akaratunknak megfelelően történt:

.....
.....
.....
.....
.....
.....

Készítette: Veresegyház, 2023. május 24.

Molnár Péter
Készítő és minőséget tanúsító földmérő
Földmérő ig. száma: 8079/2019
Ing.rend.min.sz.: 1827/2003
Kamarai tev. jog. sz.: GD-T-13-11205

A helyrajzi számozás és területszámítás helyes. Ez a záradék a keltezésétől számított egy évig hatályos.

Budapest, 2023. hó nap
záradékoló

P.H.
(m) Ing.rend.min.sz.:



2023.05.24. (05.30)

Molnár és Tóth Kft.

Szh.: 2113 Erdőkertes, Géza utca 10.

Fth.: 2112 Veresegyház, Zsellérföldi út 34.

A munkavégző neve

Munkaszám: M-30/2023

Budapest XVI. kerület

Város, Község

belterület

T-91429

VÁLTOZÁSI VÁZRAJZ

A(z) 117525/19 helyrajzi számú földrészlet megosztásáról

M= 1:1000

Adatszolgáltatás iktatószáma: 7206-494/2023.

Címkoordináták 117525/24 hrsz.			
Psz.	Y	X	Kód
1	663265	239039	5412
Címkoordináták 117525/25 hrsz.			
Psz.	Y	X	Kód
1	663267	239045	5412

A vázrajz méretek levételére nem alkalmas.

Változás előtti állapot						Változás utáni állapot						
Helyrajzi szám	Alrészlet		Min.o.	Terület ha.m ²	AK	Helyrajzi szám	Alrészlet		Min.o.	Terület ha.m ²	AK	Szolgalmi és egyéb jogok
	jel	műv. ág					jel	műv. ág				
1	2	3	4	5	6	7	8	9	10	11	12	13
117525/19	—	Kivett, beépítetlen terület	—	0.2500	0.00	117525/24	—	Kivett, közforgalom elől el nem zárt magánút	—	0.0122	0.00	
						117525/25	—	Kivett, beépítetlen terület	—	0.2378	0.00	-Vezetékiosztó: ELMŰ HÁLÓZATI KFT. cím: 1132 BUDAPEST, Váci út 72-74. Bejegyző hat.szám: 309503/2/2021/20.12.23. 88 m ² nagyságú területre, VMB-194/2009, B.H.:41987/2/2010
Összesen:				0.2500	0.00	Összesen:				0.2500	0.00	

A változás akaratunknak megfelelően történt:

.....
.....
.....
.....
.....
.....

Készítette: Veresegyház, 2023. május 24.

Molnár Péter

Készítő és minőséget tanúsító földmérő

Földmérő ig. száma: 8079/2019

Ing.rend.min.sz.: 1827/2003

Kamarai tev. jog. sz.: GD-T-13-11205

A helyrajzi számozás és területszámítás helyes. Ez a záradék a keltezésétől számított egy évig hatályos.

Budapest, 2023. hó nap

záradékoló

P.H.
(fr.)

Ing.rend.min.sz.:



2023.05.24. (05.30)

Molnár és Tóth Kft.
Sz.h.: 2113 Erdőkertes, Géza utca 10.
Fth.: 2112 Veresegyház, Zsellérföldi út 34.
A munkavégző neve
Munkaszám: M-31/2023

Budapest XVI. kerület Város, Község
belterület
T-91430

VÁLTOZÁSI VÁZRAJZ

A(z) 117525/9 helyrajzi számú földrészlet megosztásáról
M= 1:1000

Adatszolgáltatás iktatószáma: 7206-495/2023.

Címkoordináták 117525/26 hrsz.			
Psz.	Y	X	Kód
1	663289	239053	5412
Címkoordináták 117525/27 hrsz.			
Psz.	Y	X	Kód
1	663305	239067	5412

A vázrajz méretek levételére nem alkalmas.

Változás előtti állapot						Változás utáni állapot						
Helyrajzi szám	Alrészlet		Min.o.	Terület ha.m ²	AK	Helyrajzi szám	Alrészlet		Min.o.	Terület ha.m ²	AK	Szolgalmi és egyéb jogok
	jel	műv. ág					jel	műv. ág				
1	2	3	4	5	6	7	8	9	10	11	12	13
117525/9	—	Kivett, beépítetlen terület	—	0.4868	0.00	117525/26	—	Kivett, közforgalom elől el nem zárt magánút	—	0.0234	0.00	
						117525/27	—	Kivett, beépítetlen terület	—	0.4634	0.00	<u>-Vezetékig:</u> ELMŰ HALOZATI KFT. cím: 1132 BUDAPEST, Váci út 72-74. Bejegyző hat.szám: 49089/1/2017/17.02.08. 571 m² nagyságú területre, VMB-194/2009, B.H.:41987/2/2010
Összesen:				0.4868	0.00	Összesen:				0.4868	0.00	

A változás akaratunknak megfelelően történt:

Készítette: Veresegyház, 2023. május 24.

Molnár Péter
Készítő és minőséget tanúsító földmérő
Földmérő ig száma: 8079/2019
Ing rend.min.sz.: 1827/2003
Kamarai terv. jog sz.: GD-T-13-11205

A helyrajzi számozás és területszámítás helyes. Ez a záradék a keltezésétől számított egy évig hatályos.

Budapest, 2023. hó nap
záradékoló
P.H.
(th.) Ing.rend.min.sz.:

