

NYOMVONAL TÍPUS	JELMAGYARÁZAT	
	MEGLÉVŐ	TERVEZETT
GÁZVEZETEK	GAZ	GAZ
VÍZVEZETEK	VIZ	VIZ
CSAPADÉK CSATORNA	CS	CS
SZENNYVÍZ CSATORNA	SZ	SZ
ÚT		

Tervező: Budapest, XVI. Zebra lakópark 11201/10/11, /12 és /13 hrsz.-ú ingatlanok gáz- és vízellátásához, szennyvíz- és csapadékvízvezetéséhez tartozó szakági munkarészek előkészítő munkái. MEGVALÓSÍTHATÓSÁGI TERV

Megrendelő: NONN INVEST INGATLANFORGALMAZÓ KFT. 1124 Budapest, Csórsz. u. 49-51.


Rajz méretaránya: Helyszínrajz M 1:1000

2016. november






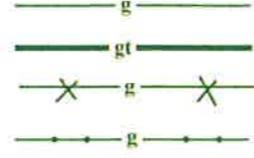


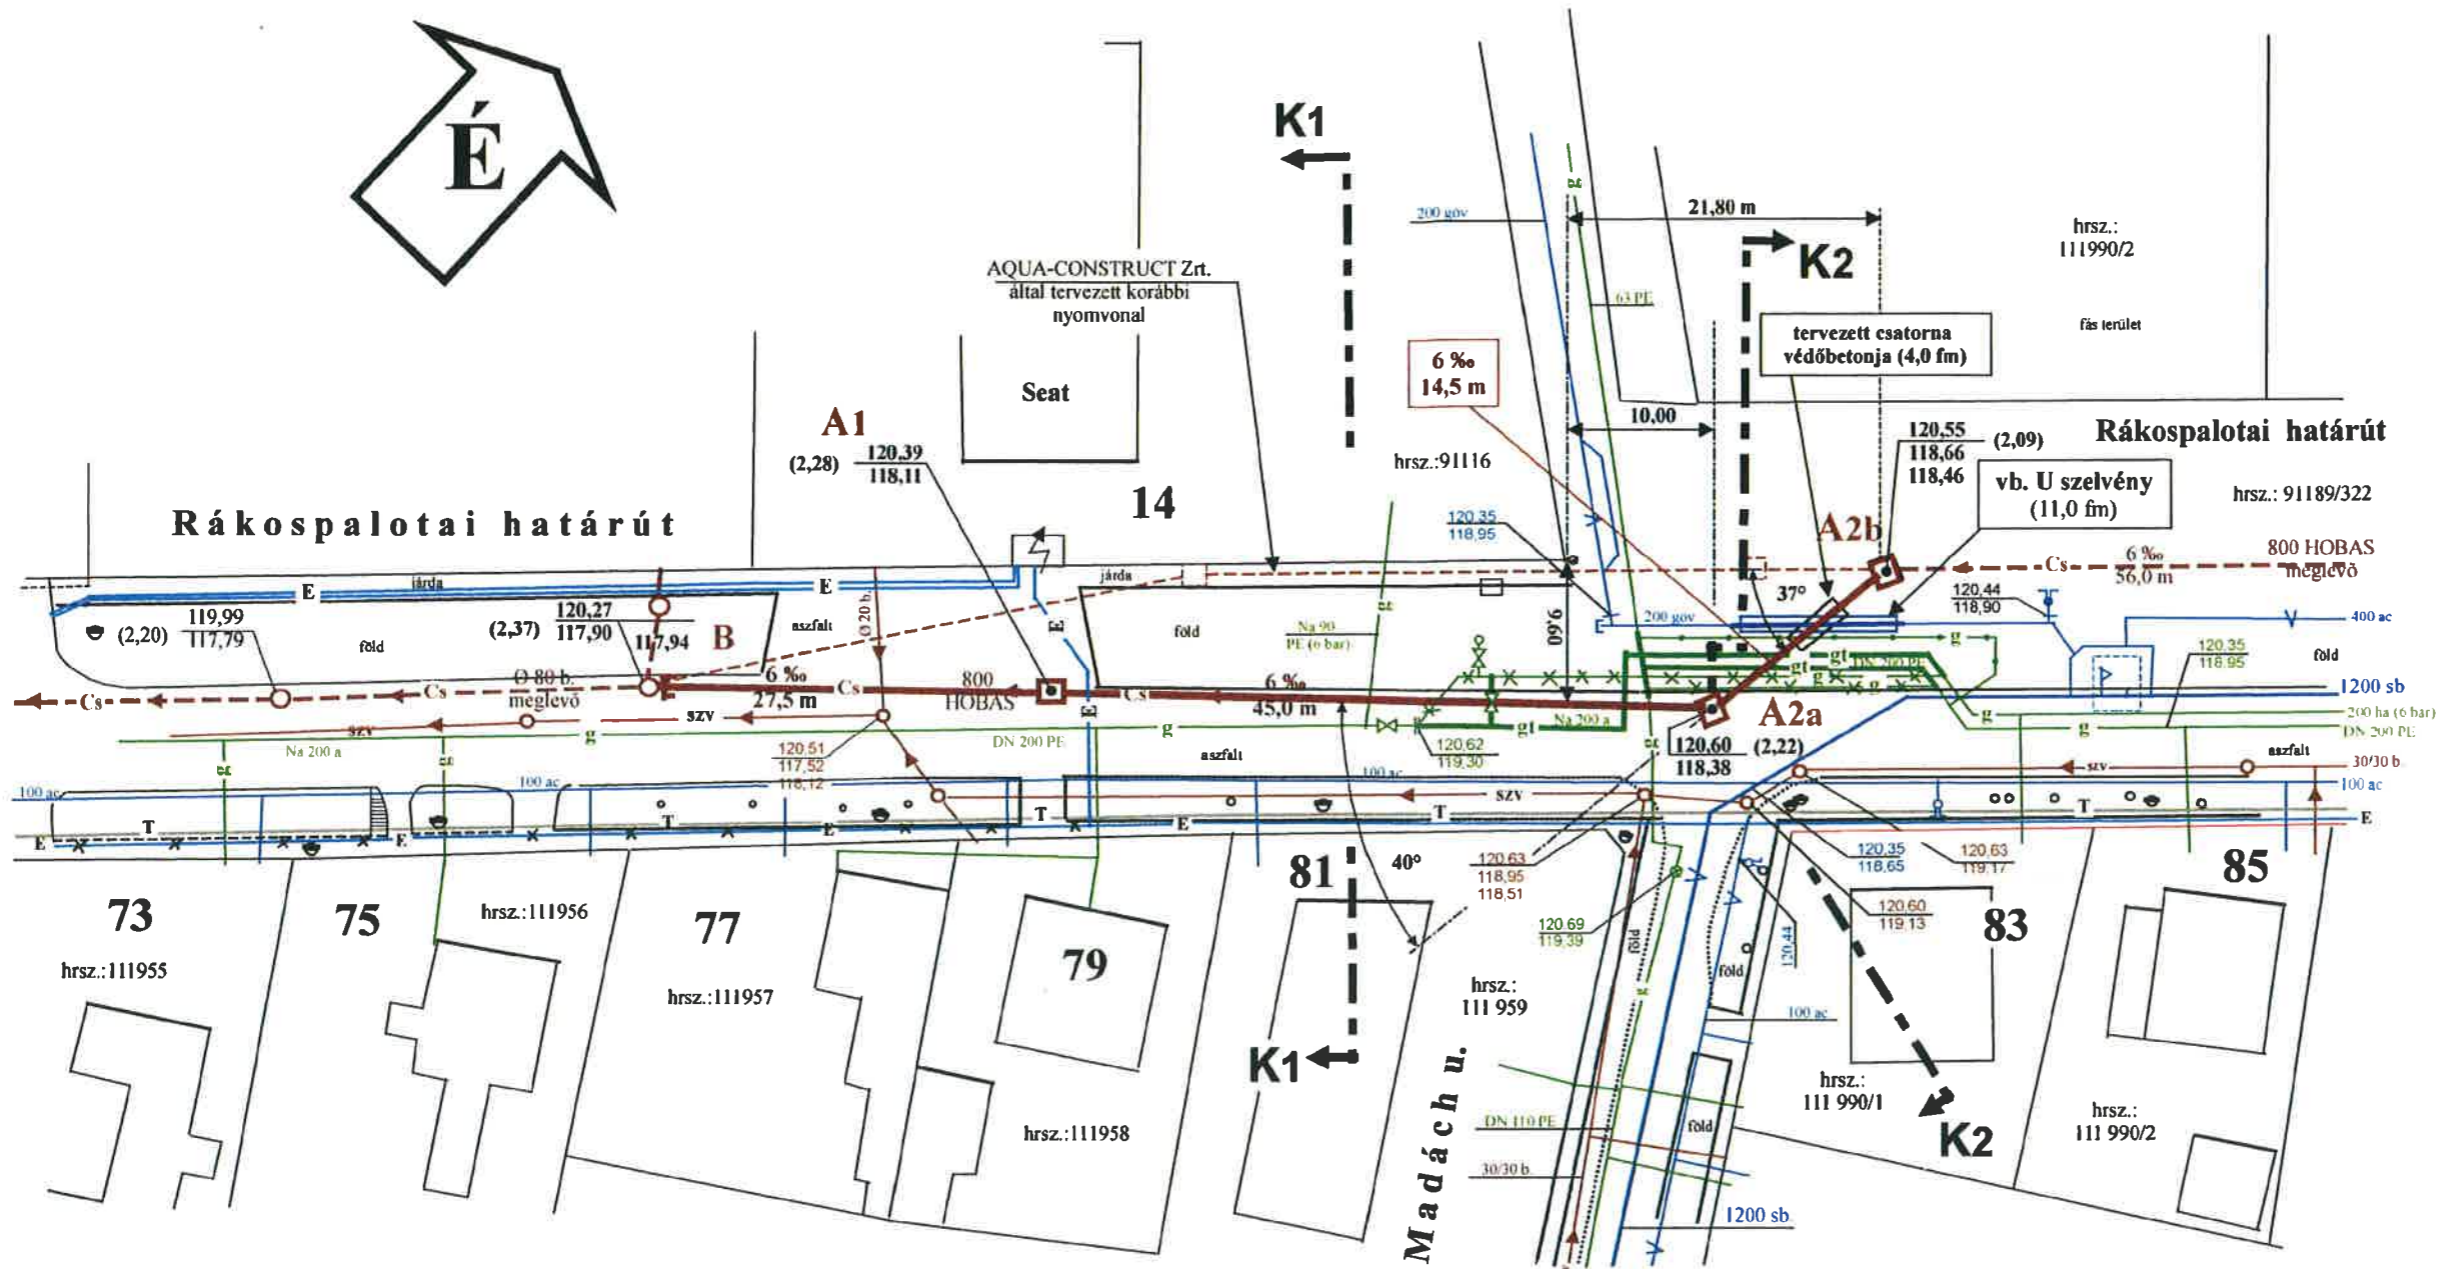

Eng. sz.: MK 01-1275; 01-56295
Kádár Károly Kft. építéskorrekció
1222 BUDAPEST, Soligayvári u. 27/b.
Vízüzemi és csapadékvízvezetés:
Mész Árpád ökl. építőmérnök, egyetemi tanár
2083 SOLYMAR Tervezőkft. u. 47/D

Eng. sz.: MK 13-5874;
Telefon: (30) 900 - 8515
mész.arpad@yandex.com

Rajzszám: 04




Jelmagyarázat

-  200 göv. cső tervezett kiváltása (12,41 fm)
11,0 fm vb. U szelvényben
-  megépült csapadékvíz csatorna
(DN 800 HOBAS)
-  **tervezett csapadékvíz csatorna**
DN 800 HOBAS (SN 10 000)
és tervezett aknáí
-  légvezeték támoszlopa
-  fa
-  meglévő gázvezeték,
tervezett gázvezeték és
megszűnő gázvezeték
ideiglenes gázvezeték (Na 50 acél)
-  meglévő szennyvízcsatorna
-  megszünt és
meglévő elektromos földkábel
-  meglévő hírközlési földkábel
-  út-, vagy járdaburkolat széle

**A magasságok Balti
alapszintre vonatkoznak.**

Terv tárgya: BP., XVI. Zebra lakópark 112011/10, /11, /12 és /13 hrsz.-ú ingatlanok gáz és vízellátásához, szennyvíz és csapadékvíz-elvezetéséhez tartozó szakági munkarészek előkészítő munkái. MEGVALÓSÍTHATÓSÁGI TERV	
Megbízó: NONN INVEST INGATLANFORGALMAZÓ KFT. 1124 Budapest, Csörsz utca 49-51.	
Rajz megnevezése: Helyszínrajz II. M 1 : 500 (Madách utcai csomópont)	Dátum: 2016. november
Tervezők: Kádár László okl. építőmérnök (gázellátás) 1222 BUDAPEST, Szigetvári u. 27/b Mezei Antal okl. építőmérnök (víziközmű és csapadékvíz-vezetés) 2083 SOLYMÁR Terstyánszky u. 47/D	Eng.: sz.: MK 01-1275 01-56295 Telefon: (20) 913-5301 kadar.komplex@t-online.hu Eng.: sz.: MK 13-5874 Telefon: (30) 900-8515 mezei.antal2083@gmail.com
Rajzsorszám: 05	

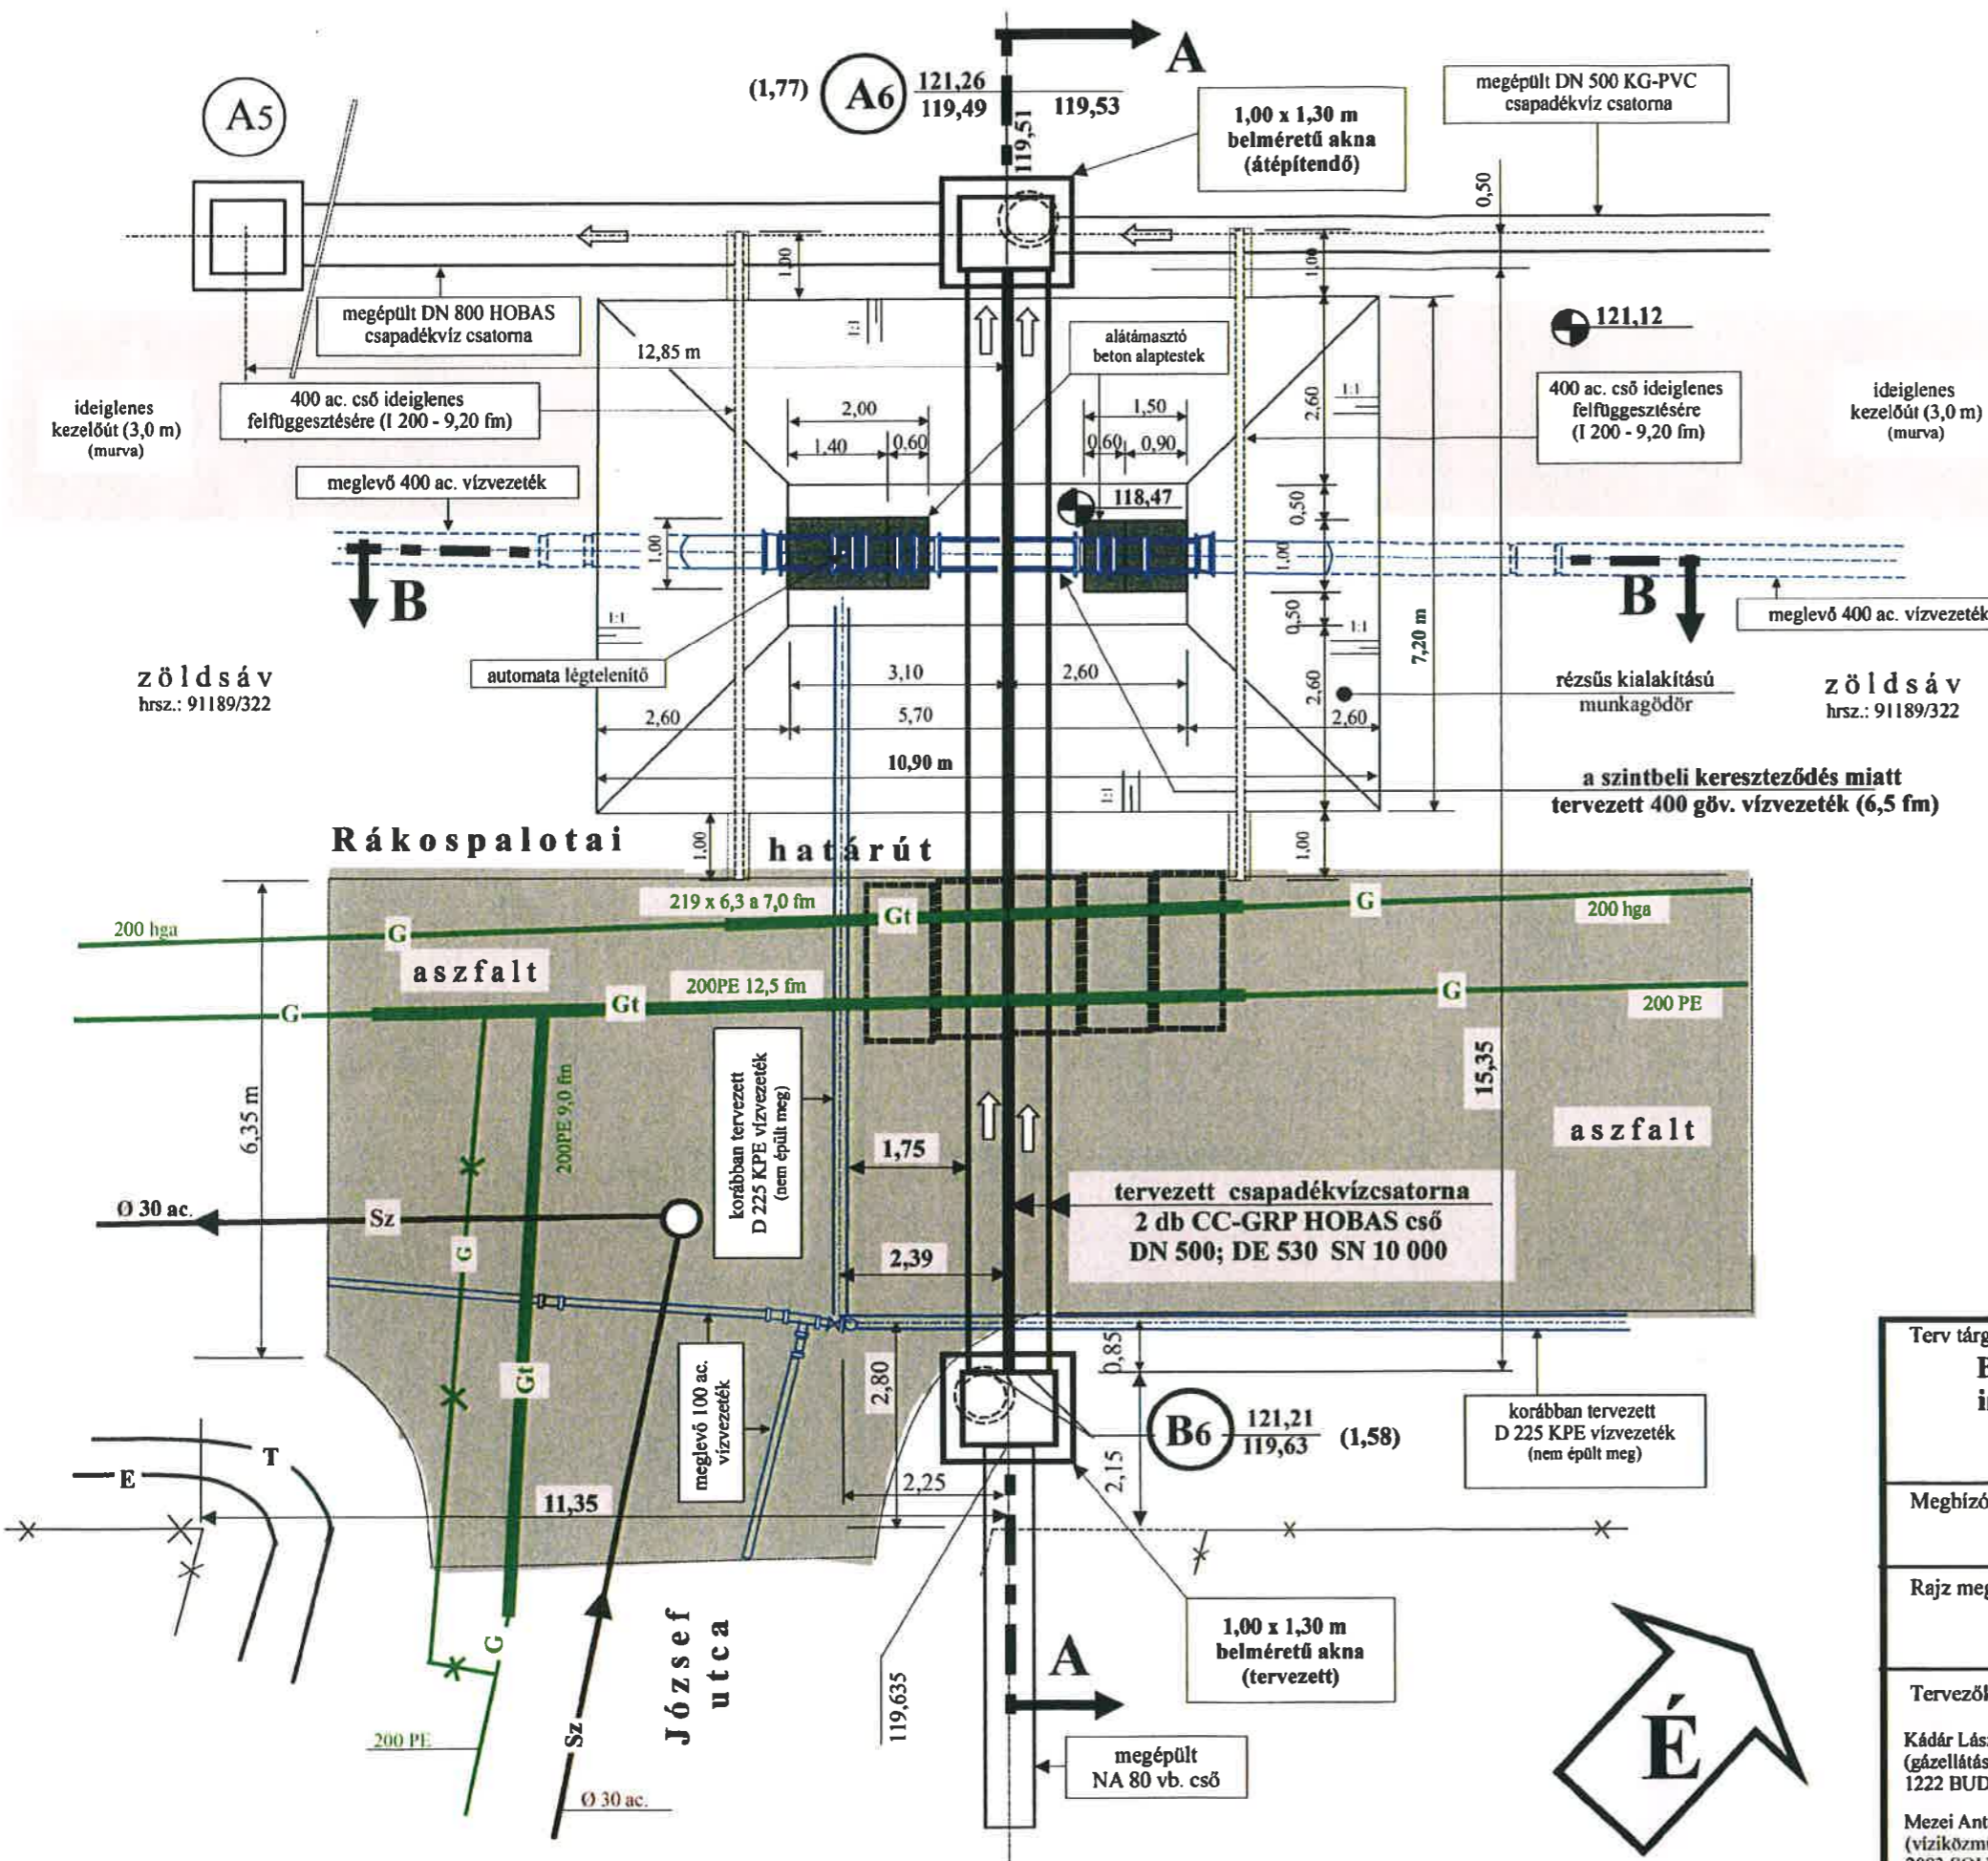



Jelmagyarázat

- Sz ← → meglévő szennyvízcsatorna
- T — meglévő hírközlési földkábel
- E — meglévő elektromos földkábel
- G — meglévő gázvezeték
- Gt — tervezett gázvezeték
- G — megszüntő gázvezeték
- 5 db. vasbeton teherelosztó lemez a gázvezetékek mechanikai védelmére (1,0 x 2,2 x 0,15 m) (lásd: 07. sz. rajzon is)
- [] — meglévő vízvezeték és tervezett vízvezeték (400 göv. 6,5 fm)
- - [] - - korábban tervezett vízvezeték (nem épült meg)

A magasságok Balti alapszintre vonatkoznak.

Terv tárgya: BP., XVI. Zebra lakópark 112011/10, /11, /12 és /13 hrsz.-ú ingatlanok gáz és vízellátásához, szennyvíz és csapadékvíz-elvezetéséhez tartozó szakági munkarészek előkészítő munkái. MEGVALÓSÍTHATÓSÁGI TERV	
Megbízó: NONN INVEST INGATLANFORGALMAZÓ KFT. 1124 Budapest, Csörsz utca 49-51.	
Rajz megnevezése: Helyszínrajz III. M 1 : 100 (József utcai csomópont)	Dátum: 2016. november
Tervezők: Kádár László okl. építőmérnök (gázellátás) 1222 BUDAPEST, Szigetvári u. 27/b Mezei Antal okl. építőmérnök (víziközmű és csapadékvíz-elvezetés) 2083 SOLYMÁR Terstyánszky u. 47/D	Eng.: sz.: MK 01-1275 01-56295 Telefon: (20) 913-5301 kadar.komplex@t-online.hu Eng.: sz.: MK 13-5874 telefon: (30) 900-8515 mezei.antal2083@gmail.com
Rajzszám: 06	

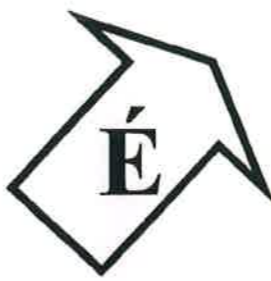

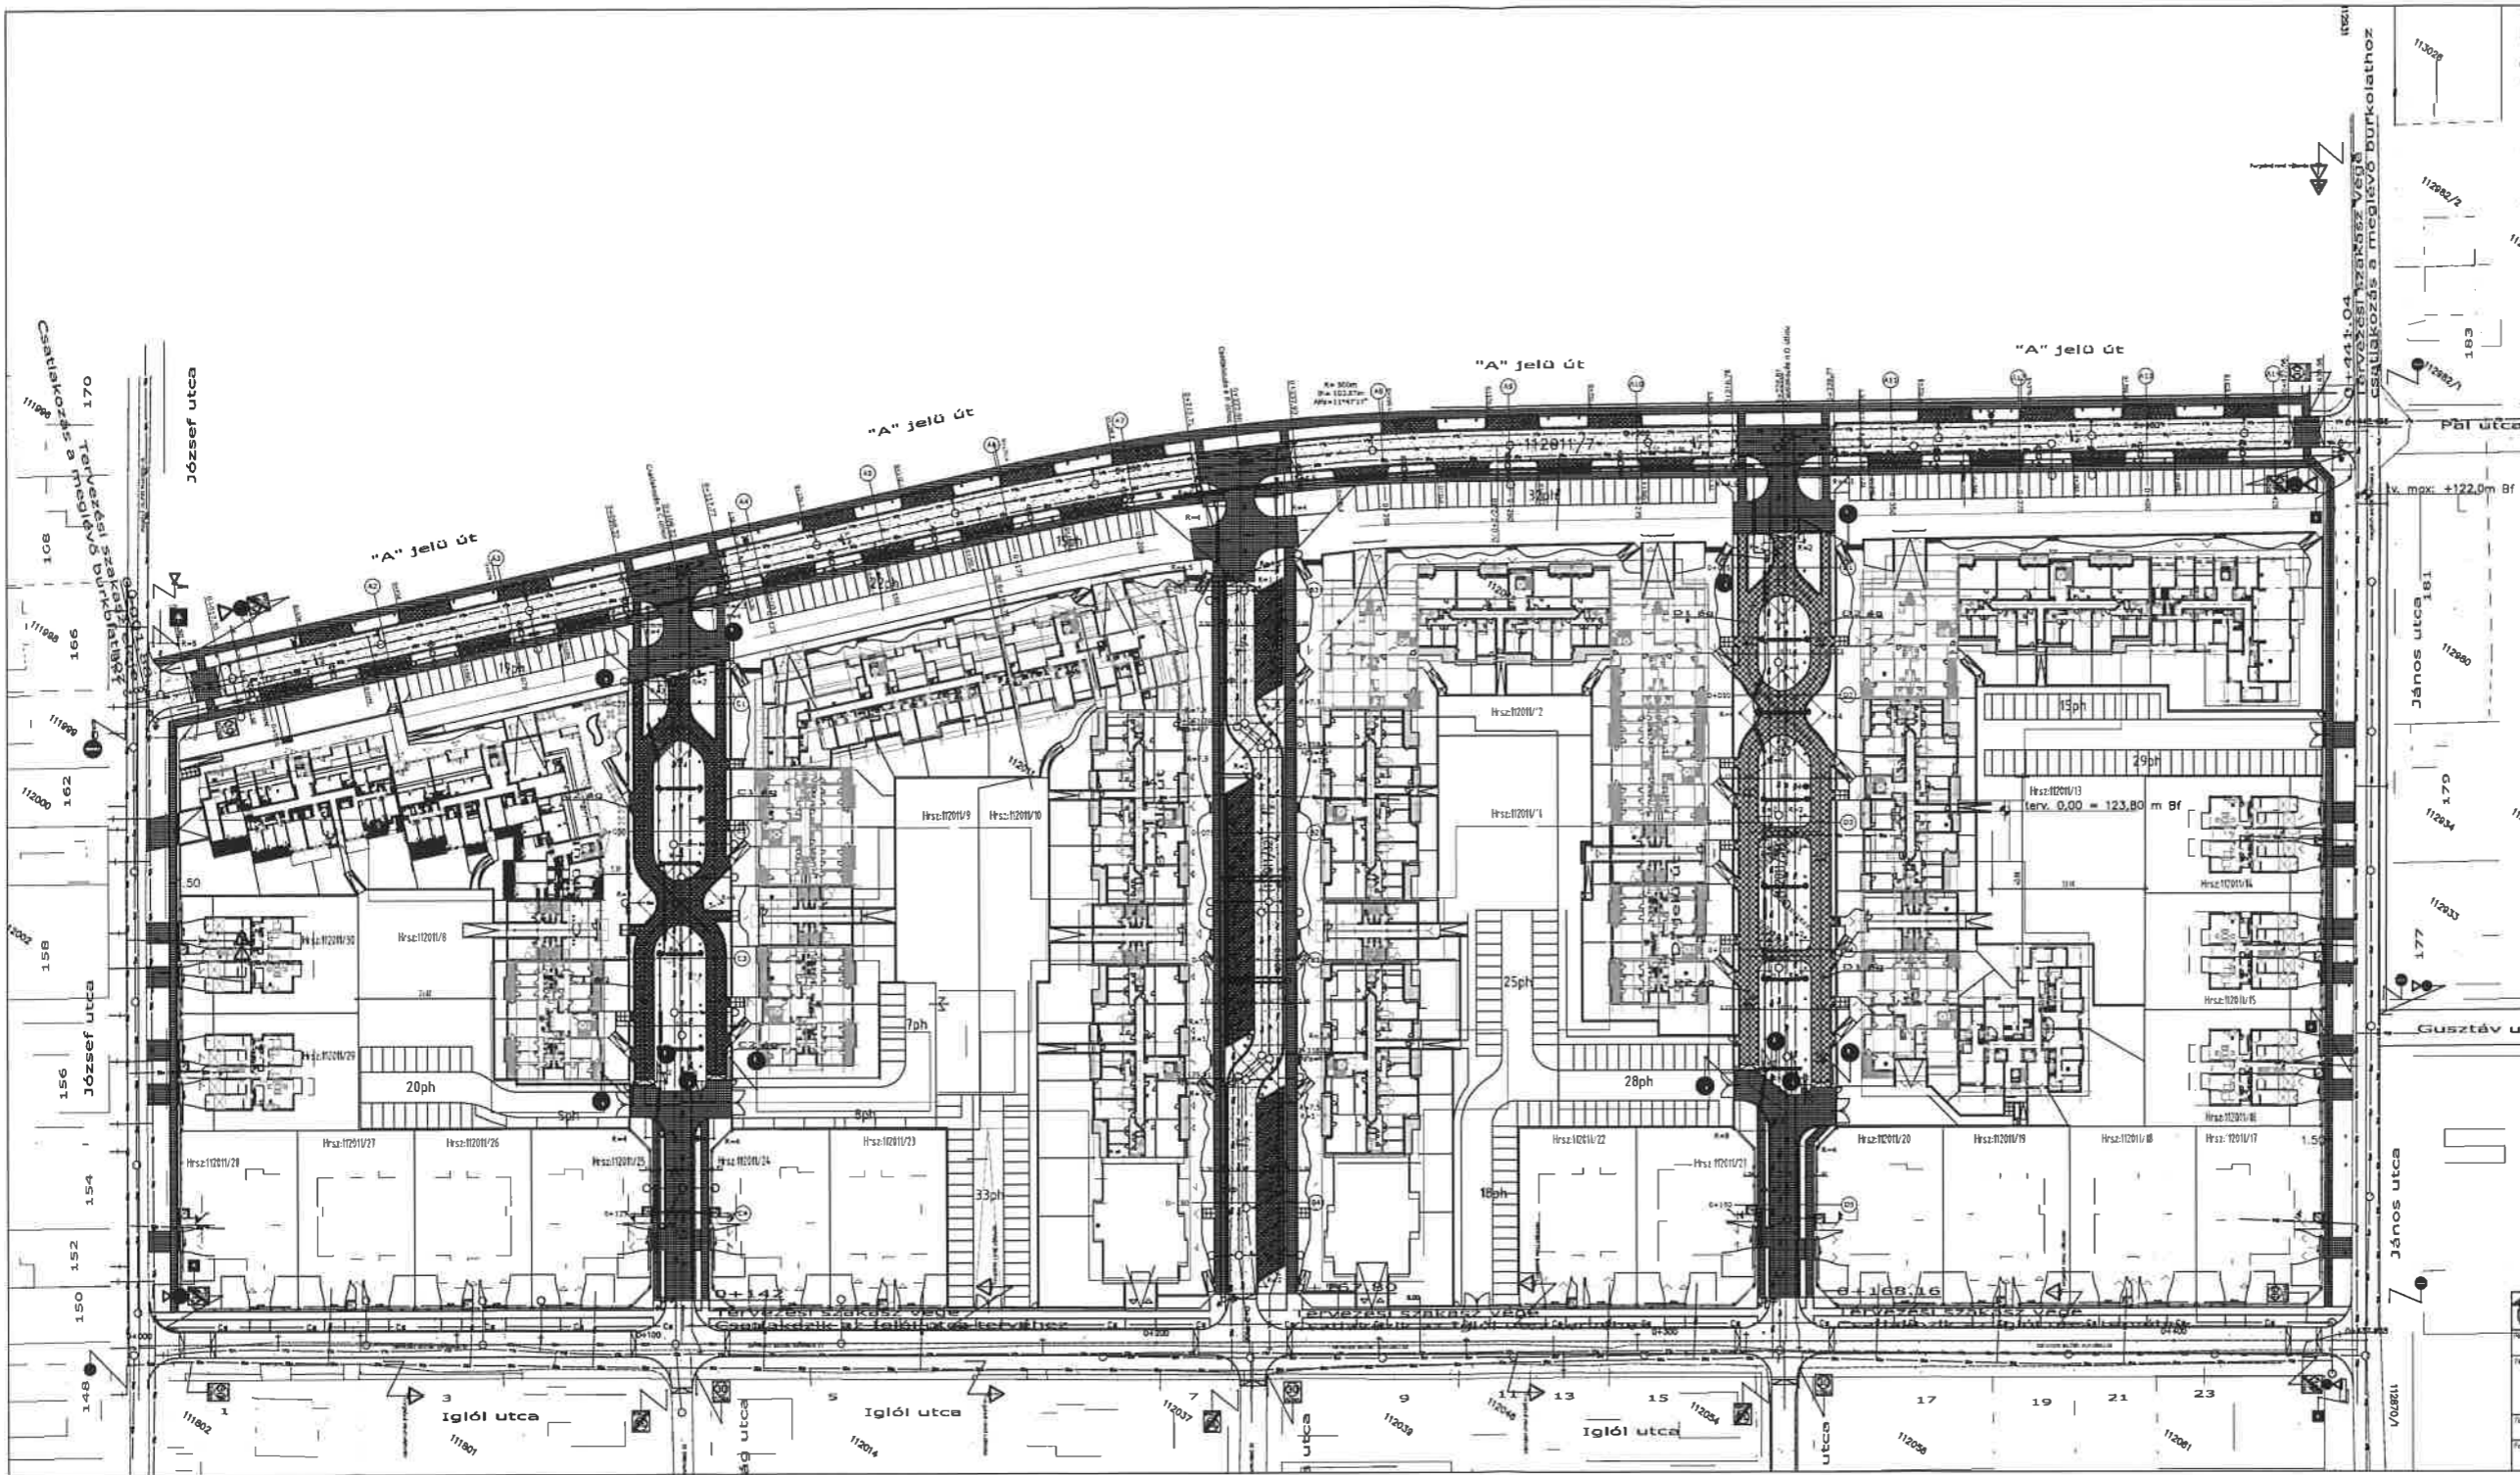

- Jelmagyarázat**
- Tervezett vízvezeték (Társvezető tervén)
 - Tervezett szennyvízelvezető (Társvezető tervén)
 - Tervezett csapadékvízcsatorna (Társvezető tervén)
 - Tervezett gázvezeték (Társvezető tervén)
 - Tervezett közvilágítás (Társvezető tervén)
-
- Tervezett szilvesztett szegély
 - Tervezett kiemelt szegély
 - Út tengely
 - Tervezett állás, víznyelők
 - Tervezett fa
- Megoldások a helyi előírások vonatkozásában, a területi magasság az Iglói és a József utca csatlakozásában 10-0 utasított (1:50, 1:100)
- ☼ Héglévő tábla
 - ☼ Tervezett tábla
 - ☼ Hátrom hónapra kihelyezendő tábla

Ez a terv a Console-bau Kft. szellemi tulajdonai

CONSOLE-BAU		MÉRNÖKI VÁLLALKOZÓ ÉS TERVEZŐ KFT.	
1143 Bp. BALSZEM UTCA 24. 147/Psz. 453 8299 e-mail: console@console.hu			
BEST BAU INVEST Kft.			
1143 Budapest, József u. 140/B			
Helyszín: Bp. XVI. ker. Terra-Zebra Parkváros (János u. - Iglói u. - József u. - "A" út által határolt terület) út-, kapubejárat- és járdaeépítési terve		Tervezés: 2006/036-T	
Tervező: Helyszínrajz		Méretarány: 1:500	
Főmérnök: Papp Zoltán		Dátum: 2006. október	
Tervező: Varga Gergely		Létszám: U-2	