

22/2018

**BUDAPEST FŐVÁROS XVI. KERÜLETI ÖNKORMÁNYZAT
POLGÁRMESTERE**

Készült a Képviselő-testület 2018. február 14-i ülésére.
Készítette: Varga Dániel zöldfelület-védelmi ügyintéző

Tárgy: Javaslat a Budapest XVI. kerület 105839/1 helyrajzi szám alatti ingatlanon Mátyás király tér közterületen létesült közvilágítási hálózat átadására

Tisztelt Képviselő-testület!

Önkormányzatunk a Mátyás király téren, parképítési-, felújítási munkákat végeztetett, amelynek részeként új közvilágítási hálózatot építtetett ki a téren. A beruházás 2016. december 5-én lezárult, összes bekerülési költsége bruttó 78.122.389,- Ft. Ebből a közvilágítási hálózat kiépítésével bruttó 12.384.223,- Ft értékű korlátozottan forgalomképes törzsvagyon jött létre.

Magyarország helyi önkormányzatairól szóló 2011. évi CLXXXIX. törvény 23. § (4) bekezdése szerint a fővárosi önkormányzat feladata különösen, többek között a közvilágítás biztosítása.

A létesült közvilágítási hálózatot az üzemeltetés biztosításához a Budapest Főváros Önkormányzata tulajdonába átadni szükséges, továbbá a Fővárosi Önkormányzat végzi a szolgáltatást, üzemeltetést, karbantartást a Budapesti Dísz- és Közvilágítási Kft. -n keresztül.

Önkormányzati vagyon ingyenes átengedésére a nemzeti vagyonról szóló 2011. évi CXCVI. törvény 14. § (1) bekezdése ad lehetőséget az alábbiak szerint:

„(1) Amennyiben törvény a helyi önkormányzat feladatát más helyi önkormányzat feladataként vagy állami feladatként, illetve állami feladatot helyi önkormányzat feladataként állapít meg, a feladat ellátását közvetlenül szolgáló és ahhoz szükséges helyi önkormányzati, illetve állami vagyonnak a feladatot átvevő részére történő tulajdonba adása nyilvántartási értéken való átvezetéssel, ingyenesen történik. Ez a rendelkezés arra az esetre is vonatkozik, ha az állam vagy az önkormányzat a közfeladat részét képező feladatot ad át, és ennek a feladatnak az ellátását közvetlenül szolgáló és **ahhoz szükséges vagyonelem tulajdonjoga kerül ingyenesen átruházásra.**”

Kérem a Tisztelt Képviselő-testületet, hogy az előterjesztést tárgyalja meg és fogadja el a határozati javaslatot!

Határozati javaslat:

A Budapest Főváros XVI. kerületi Önkormányzat Képviselő-testülete úgy dönt, hogy a Budapest XVI. kerület 105839/1 helyrajzi szám alatti ingatlanon Mátyás király tér közterület közvilágítási hálózatát, mint korlátozottan forgalomképes törzsvagyont térítésmentesen Budapest Főváros Önkormányzata tulajdonába adja.
Felhatalmazza a polgármestert, hogy az átadáshoz szükséges intézkedéseket megtegye.

Felelős: Kovács Péter polgármester


Határidő: azonnal

Budapest, 2018. február 1.



Kovács Péter
polgármester

Láttam:





Ancsin László

jegyző

- Mellékletek:
1. számú : Kiviteli Terv - Budapest, XVI. kerület, Mátyás király tér megújítása – Közvilágítási hálózat építése – MAT-E-T-T-01 sz. tervlap (GTF Tervező Fővállalkozó Kft.)
 2. számú : Közbeszerzési ajánlat, elektromos munkarészek árajánlata (GÉP-Liget Kft.)

Tárgyalásra kijelölt bizottság: Gazdasági és Pénzügyi Bizottság.

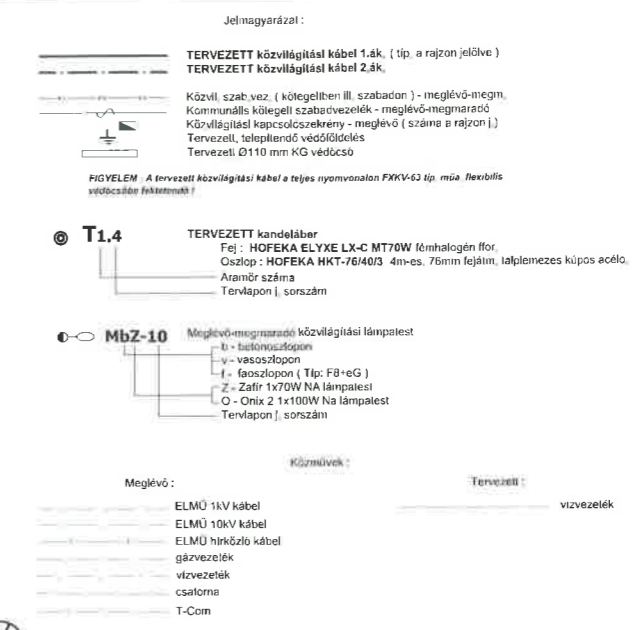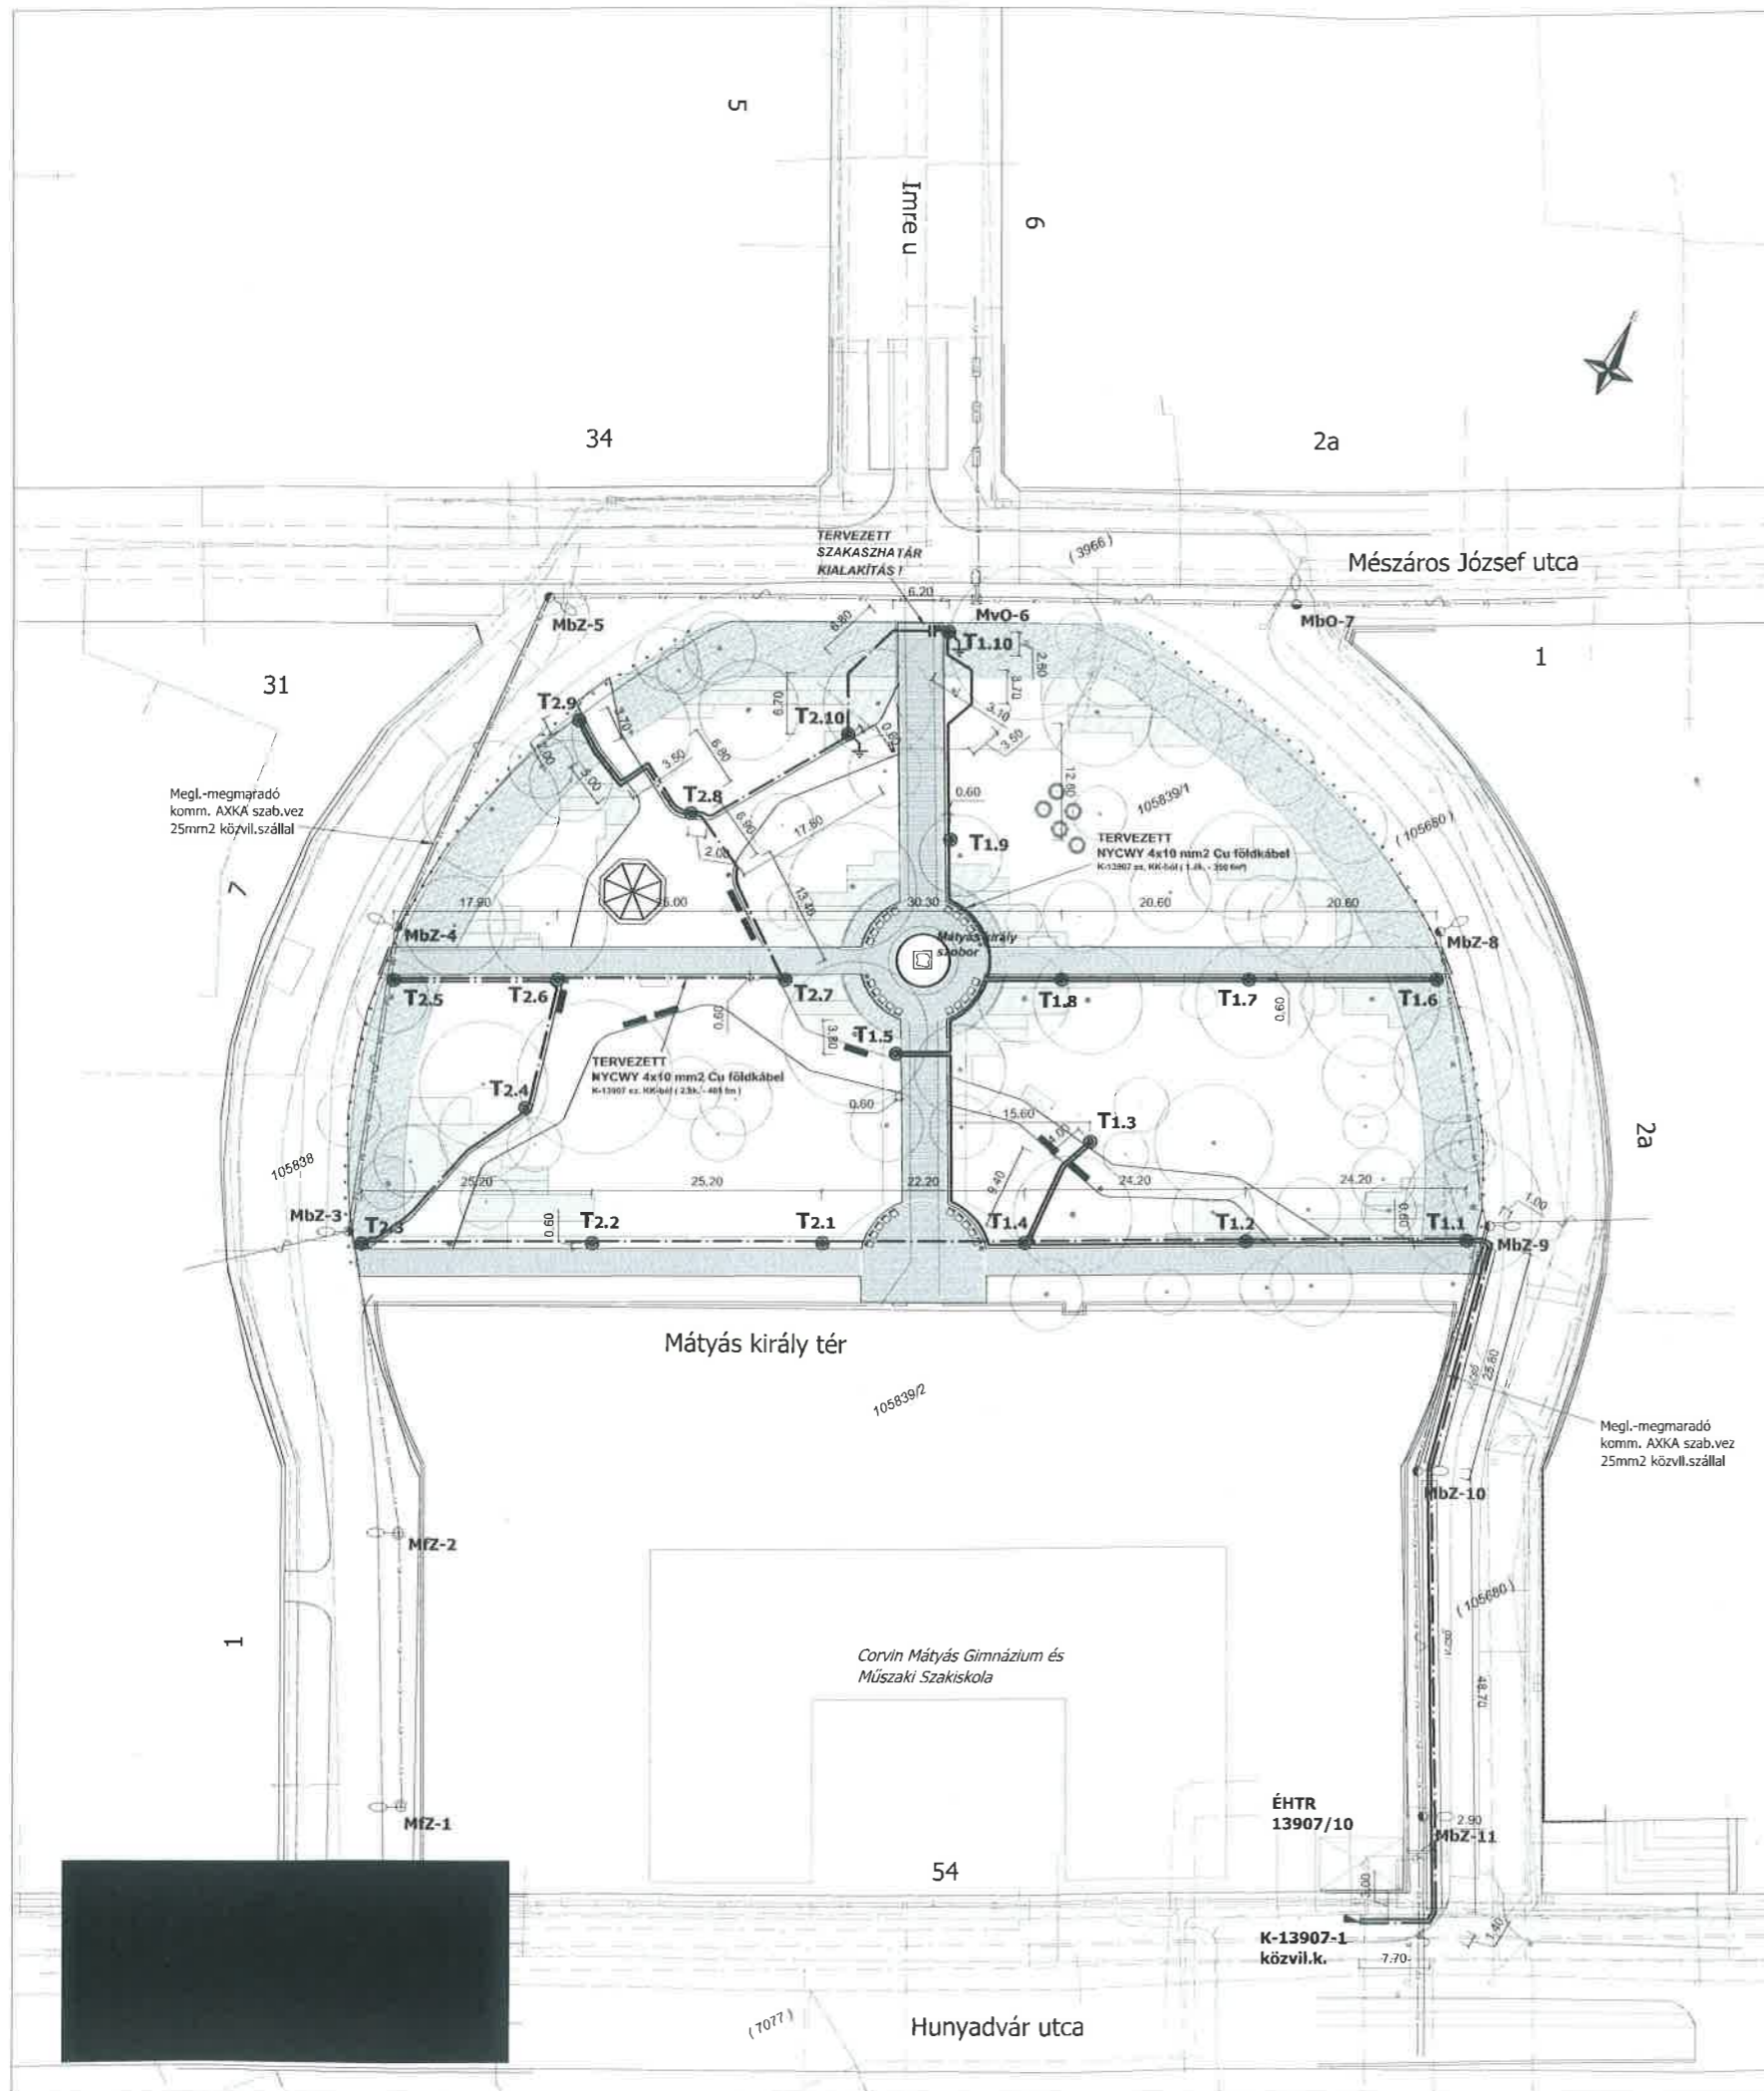

A terv a műszaki leírással együtt érvényes!

Ez a terv az S73 Tervezőroda Kft. szellemi tulajdona, Felhasználása csak a tárgyra vonatkozó szerződés keretén belül lehetséges.

A kivitelezés megkezdése és anyagrendelés előtt minden mennyiség és méret ellenőrzendő!

MUNKA TÁRGYA: BUDAPEST, XVI. KERÜLET, MÁTYÁS KIRÁLY TÉR MEGÚJÍTÁSA
 HRSZ: 105839/1

TERVFÁZIS: KIVITELI TERV

MEGBÍZÓ: BUDAPEST FŐVÁROS XVI. KERÜLET ÖNKORMÁNYZATA
 1163 BUDAPEST, XVI. HAVASHALOM U, 43
 TEL.: 06 1 401 1478

GENERÁLTERVEZŐ, TÁJÉPÍTÉSZET: S73 KFT.
 1113 BUDAPEST, BOCSKAI ÚT 44.
 E-MAIL: studio@s73.hu, TEL.: 06 1 209 1402

MOHACSI SANDOR TAJÉPÍTÉSZ PROJEKTVEZETŐ MÉK K 01-5270
 TAKÁCS DÁNIEL TAJÉPÍTÉSZ TERVEZŐ MÉK K 01-5288
 BALOGH FANNI TAJÉPÍTÉSZ TERVEZŐ
 POLARECKI DÓRA TAJÉPÍTÉSZ TERVEZŐ
 TÓTH EVELIN TAJÉPÍTÉSZ MUNKATÁRS

ÉPÍTÉSZET: GERGELY ANTAL OKL. ÉPÍTÉSZMÉRNÖK E 01-3551
 SZABÓ GERGŐ ÉPÍTÉSZ MUNKATÁRS

ELEKTROMOS TERVEZÉS: GTF TERVEZŐ FŐVÁLLALKOZÓ KFT.
 KALLA FERENC VILÁGCSMERNŐK
 GUBA IMRE VILÁGCSMERNŐK

VÍZ- ÉS CSATORNA: KÖRKÉP KFT.
 GÁRDONYINÉ KÖRMÖS MÁRIA VÍZMÉRŐK TERVEZŐ MMK VZ-T 01-1784

GEODÉZIA: TÁJÉPÍTÉSZ BT.
 VAJDA SZABOLCS TAJÉPÍTÉSZMÉRNŐK ÉPÍTŐIPARI GEODÉZIAI SZAKMÉRNÖK K 13-1066
 TÓTH CSABA TAJÉPÍTÉSZMÉRNŐK K 13-0905

SAKÁG: ELEKTROMOS TERVEZÉS
 TERVLAP CÍME: TERVEZETT ÁLLAPOT (KÖZVIL.) HELYSZÍNRAJZA
 DÁTUM: 2016. 05. 25. MÉRETARÁNY: M 1:500 TERVLAP SZÁMA: MAT-E-T-T-01

SSZ.	TÉTEL MEGNEVEZÉSE	ANYAGDÍJ (egységár)	MUNKADÍJ (egységár)	MENNYISÉG	ÖSSZESEN
------	-------------------	------------------------	------------------------	-----------	----------

II. ELEKTROMOS MUNKÁLATOK

III.1 Közyvilágítás bontási munkálatok

III.1.1	F8+e8 típus. közvilágítási belongyásmos faoszlop komplett bontása és elszállítása BDK Kft. által megadott telephelyre - egykélű (Nélfér) lámpákkal 1db Zafir 70W lámpatesttel	0 F/db	98 400 F/nap	3,00 nap	295 200 Ft
III.1.2	Közvilágítási 10/26 M6/AKJ típus. közvilágítási eodrott szabályozóelektronika bontása oszlopokról	0 F/m	420 F/m	102,00 m	42 840 Ft

Közvilágítás bontási munkálatok
ÖSSZESEN (nettó):

338 040 Ft

Közvilágítás bontási munkálatok
ÖSSZESEN (bruttó):

429 311 Ft

SSZ.	TÉTEL MEGNEVEZÉSE	ANYAGDÍJ (egységár)	MUNKADÍJ (egységár)	MENNYISÉG	ÖSSZESEN
III.2 Közfűtési létesítési munkálatok					
III.2.1	Nyomvonal és 20 db közvilágítási oszlop kitérése	0 FÚ/nap	9 600 FÚ/nap	2,00 nap	19 200 Ft
III.2.2	Beton járda alap bontása és helyreállítása	630 FÚ/m ²	960 FÚ/m ²	1,00 m ²	1 690 Ft
III.2.3	Aszfalt járda burkolat bontása és helyreállítása	3 510 FÚ/m ²	1 410 FÚ/m ²	2,00 m ²	9 840 Ft
III.2.4	Kábelárok ásás 0,4 m széles 0,6 m mély	0 FÚ/m	350 FÚ/m	430,00 m	160 500 Ft
III.2.5	Kábelárok ásás 0,6 m széles 0,60 m mély	0 FÚ/m	690 FÚ/m	83,00 m	67 270 Ft
III.2.6	Föld visszaköltés és tömörítés	0 FÚ/m	460 FÚ/m	513,00 m	235 980 Ft
III.2.7	Föld és törmelék elszállítás	4 200 FÚ/m ³	480 FÚ/m ³	16,00 m ³	74 880 Ft
III.2.8	Közvilágítási kábel toidása - hőre zsug. karmantyúval	5 400 FÚ/kt	4 800 FÚ/kt	2,00 kt	20 400 Ft
III.2.9	KG éim 110 védőcső elhelyezése árokban	1 200 FÚ/m	640 FÚ/m	166,00 m	288 840 Ft
III.2.10	Kábel védőcsőbe húzása 10m hossz felett	0 FÚ/db	5 400 FÚ/db	4,00 db	21 600 Ft
III.2.11	Gyakorag provizórium építéso és bontása	0 FÚ/db	3 000 FÚ/db	4,00 db	12 000 Ft
III.2.12	NYCVVY 4x10RE/10 mm2 kábel	2 100 FÚ/m	300 FÚ/m	840,00 m	2 016 000 Ft
III.2.13	NYV-J 3 x 2,6 mm2 Cu fókábel oszlopba (felszálló vezeték)	360 FÚ/m	150 FÚ/m	80,00 m	40 800 Ft
III.2.14	Kábel végetzáró felszerelés	1 800 FÚ/db	1 800 FÚ/db	2,00 db	7 200 Ft
III.2.15	Kábelvezető szalag	1 620 FÚ/kg	1 220 FÚ/kg	5,00 kg	14 200 Ft
III.2.16	HOFEKA HKT-76/10V/2A típusú, 4,0m-es közvilágítási oszlop, állítással, RAL 9011 színre festve	62 400 FÚ/db	22 200 FÚ/db	20,00 db	1 692 000 Ft
III.2.17	HOFEKA 4,0m-es HKT közvilágítási oszlophoz alapozási vasalat	18 000 FÚ/db	16 200 FÚ/db	20,00 db	684 000 Ft
III.2.18	HOFEKA oszlopfej átállító elem 76/60, RAL 9011 színre festve	2 220 FÚ/db	3 000 FÚ/db	20,00 db	104 400 Ft
III.2.19	HOFEKA ELYXE LX-C M170V lámpatest, RAL 9011 színre festve	108 000 FÚ/db	5 400 FÚ/db	20,00 db	2 268 000 Ft
III.2.20	Szerelvénylap - Guro EKM 126101081	15 000 FÚ/db	6 000 FÚ/db	20,00 db	420 000 Ft
III.2.21	10A-os biztosító betét Guro dobozba	800 FÚ/db	120 FÚ/db	20,00 db	14 400 Ft
III.2.22	Földelő vezető Cu 16 mm ² 0,8m/oszlop	1 800 FÚ/db	1 800 FÚ/db	2,00 db	7 200 Ft
III.2.23	Röftföldelő	7 200 FÚ/db	7 200 FÚ/db	2,00 db	28 800 Ft
III.2.24	FXKV-63 flexibilis védőcső	600 FÚ/m	420 FÚ/m	840,00 m	856 800 Ft
III.2.25	Kábeljelölő alumínium szallagból az MSZ szabvány szerinti adatokkal. Az adatokat maradandóan kell feltüntetni.	720 FÚ/db	420 FÚ/db	100,00 db	114 000 Ft
III.2.26	BDK szakfelügyeleti, műszaki ellenőrzés	0 FÚ/db	60 000 FÚ/db	1,00 db	60 000 Ft
III.2.27	Kütdolárók	0 FÚ/db	3 000 FÚ/db	2,00 db	6 000 Ft
III.2.28	Hurokimpedancia mérés	0 FÚ/db	9 600 FÚ/db	2,00 db	19 200 Ft
III.2.29	Kábelvonal szigetelés ellenőrzés	0 FÚ/db	54 000 FÚ/db	2,00 db	108 000 Ft
III.2.30	Féklötései rajz készítése	0 FÚ/db	14 400 FÚ/db	1,00 db	14 400 Ft
III.2.31	Kábeljelölő készítése	0 FÚ/db	14 400 FÚ/db	1,00 db	14 400 Ft

9 381 900 Ft

Közvilágítás létesítési munkálatok
ÖSSZESEN (nettó):
Közvilágítás létesítési munkálatok
ÖSSZESEN (bruttó):

11 915 013 Ft

III.3 Díszvilágítás létesítési munkálatok

III.3.1	Nyomvonal és 2 db díszvilágítási oszlop kitérése	0 FÚ/nap	9 600 FÚ/nap	1,00 nap	9 600 Ft
III.3.2	Kábelárok ásás 0,4 m széles 0,6 m mély	0 FÚ/m	350 FÚ/m	54,00 m	18 900 Ft
III.3.3	Föld visszaköltés és tömörítés	0 FÚ/m	350 FÚ/m	54,00 m	18 900 Ft
III.3.4	Föld és törmelék elszállítás	4 200 FÚ/m ³	480 FÚ/m ³	3,00 m ³	14 040 Ft
III.3.5	NYV-J 3 x 2,6 mm2 Cu fókábel árokba és oszlopba (felszálló vezeték)	360 FÚ/m	150 FÚ/m	65,00 m	33 160 Ft
III.3.6	Kábelvezető szalag	1 620 FÚ/kg	1 220 FÚ/kg	1,00 kg	2 840 Ft
III.3.7	Tungstam-Schneider - PARK 3-60K/1K/12A típusú, 3,0m-es tüzhorganyzott díszvilágítási oszlop, állítással, RAL 9011 színre festve	18 000 FÚ/db	22 200 FÚ/db	2,00 db	200 400 Ft
III.3.8	Tungstam-Schneider díszvilágítási oszlophoz alapozási vasalat	18 000 FÚ/db	16 200 FÚ/db	2,00 db	68 400 Ft
III.3.9	Tungstam-Schneider KIT oszlopfej tartóelem, RAL 9011 színre festve	9 600 FÚ/db	6 000 FÚ/db	2,00 db	31 200 Ft

XVI.K Mátyás király tér

Utca	Sorszám	Tétel	Felszerelés munkaszám és dátum	Egység	Mennyiség	állapot %	Szállítólevél sz.	Egységár	Összesen visszaszállított anyag nélkül	Visszaszállított anyag egységár	Összesen visszaszállított anyag	Összesen maradvány érték
XVI. Mátyás király tér	1	Bontott 16/16mm2 ML/Ald szabadvezeték	2010.11.12- 2003.05.06- (2720622)- szabadvezeték ára benne van a lpt árában	m	65	bontott		0 Ft	0 Ft	0 Ft	0 Ft	0 Ft
	2	Bontott 10/25mm2 ML/Ald szabadvezeték	2003.04.28- 2001 előtti	m	36	bontott		0 Ft	0 Ft	0 Ft	0 Ft	0 Ft
	3	Zafír 70W lámpatest	2003.04.28 2720622	db	1	nem használható		10 299 Ft	10 299 Ft	0 Ft	0 Ft	10 299 Ft
	4	Zafír 70W lámpatest	2003.04.28 2720637	db	2	nem használható		10 559 Ft	21 118 Ft	0 Ft	0 Ft	21 118 Ft
	5	faoszlop F8+eG		db	3	nem használható		0 Ft	0 Ft	0 Ft	0 Ft	0 Ft
												31 417 Ft

8 483 Ft

39 900 Ft

nettó

Áfa

Bruttó

Zalaly
Pécs
BTK Budapesti Díjazás és Kiszámítási Kft
Szállítási és Kiszámítási Kft