


Smellkeat

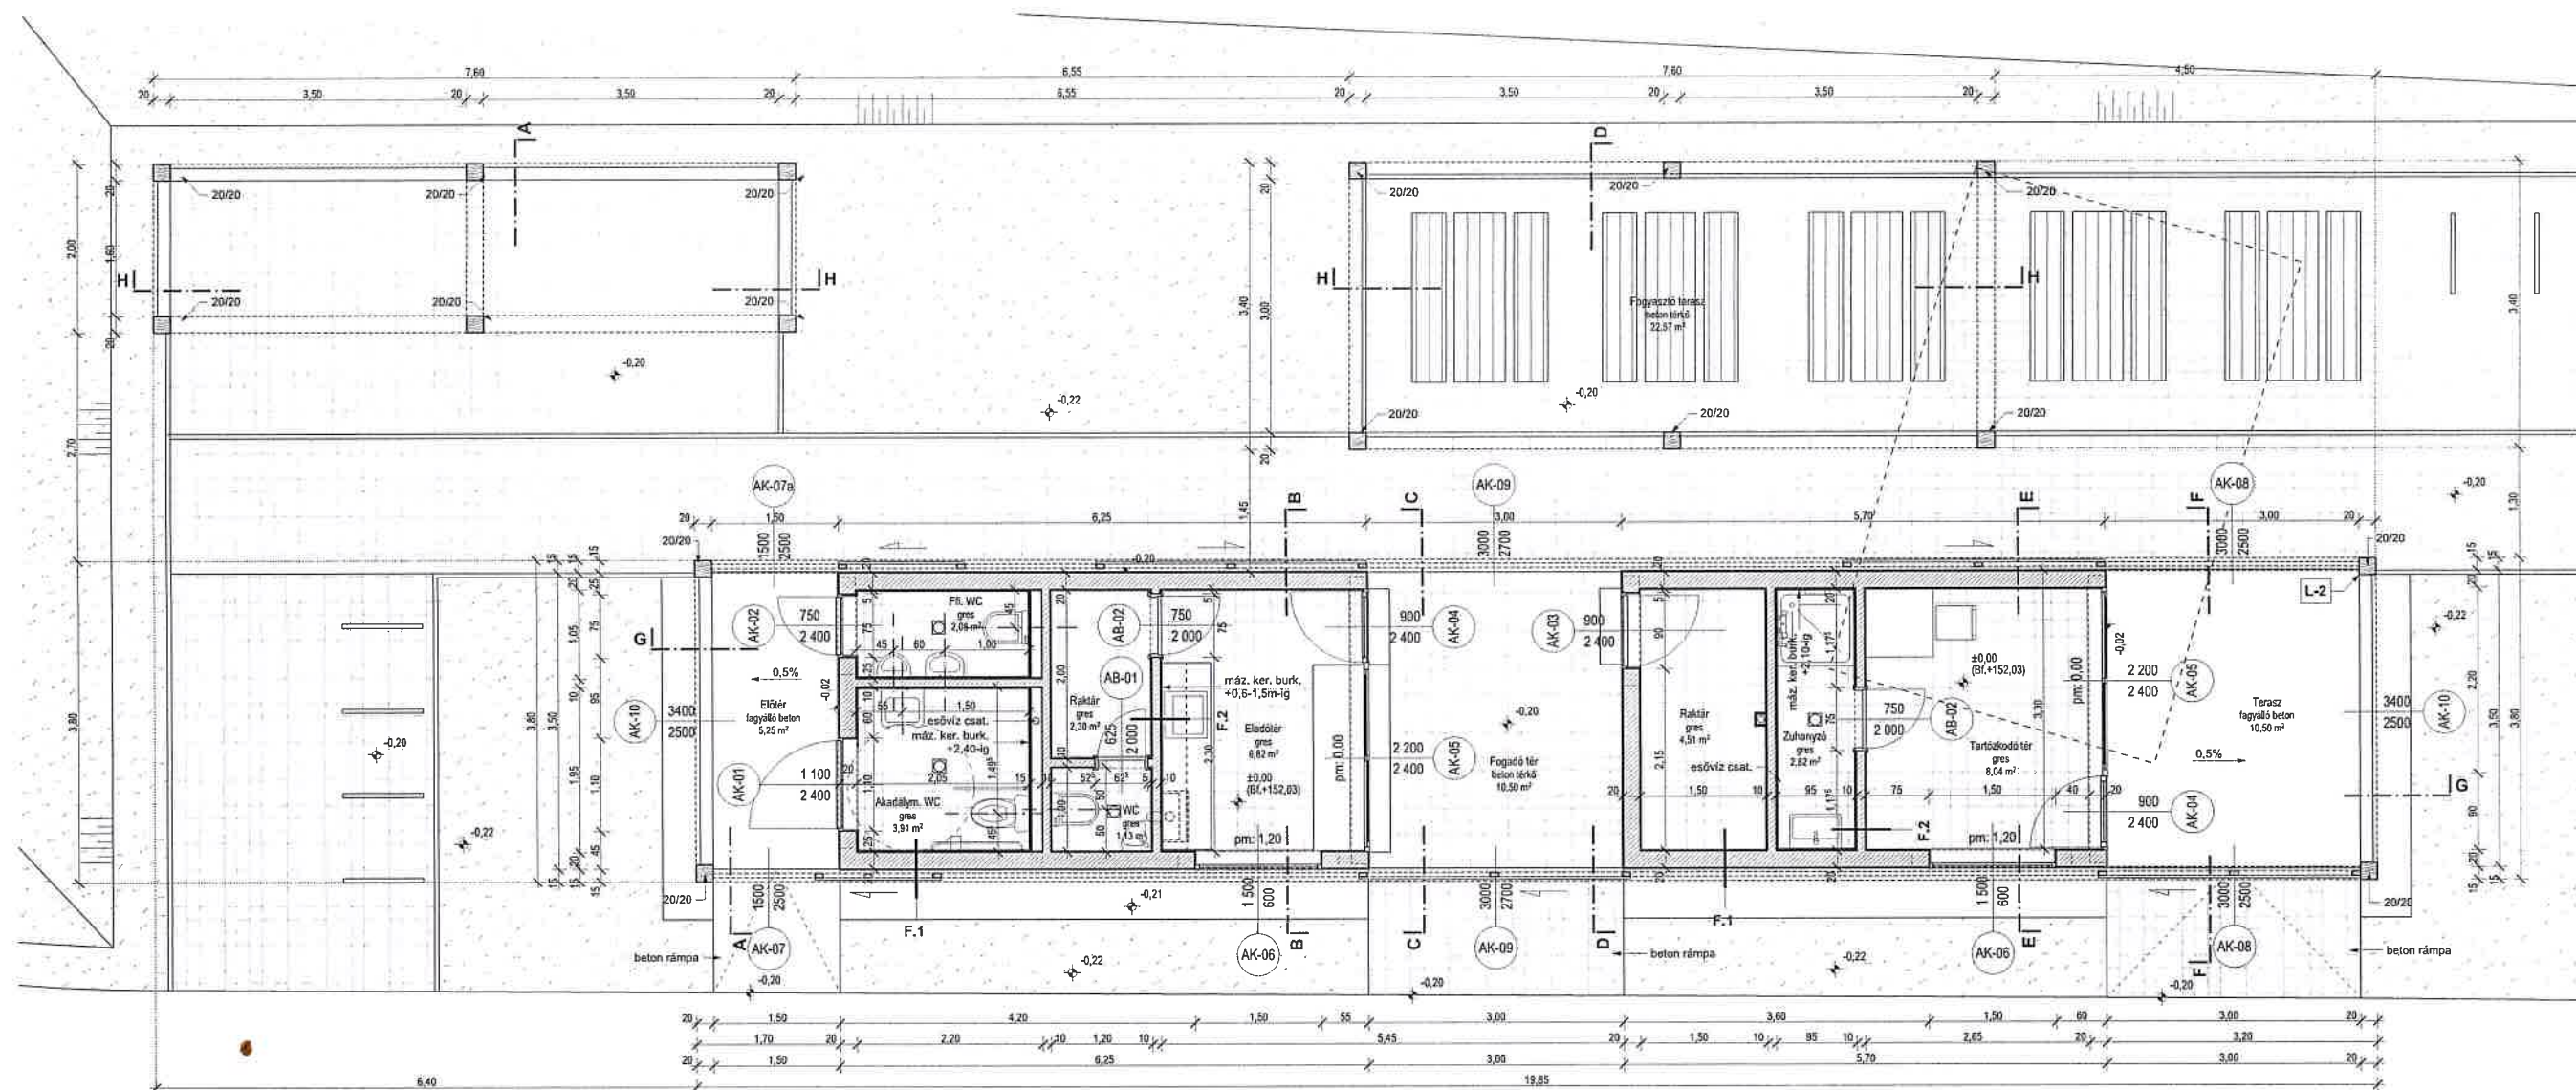

- | | |
|---|-----------------------------|
|  | BETON ZSALUKÓ |
|  | PÖRUSBETON |
|  | MONOLIT VASBETON |
|  | ELŐREGY. VASBETON |
|  | KAVCSBETON |
|  | FA SZERKEZET |
|  | TÖMÖRÍTETT KAVICS |
|  | TALAJFELTÖLTÉS |
|  | TERMETT TALAJ |
|  | MEREV HŐSZIGETELÉS |
|  | SZÁLAS HŐSZIGETELÉS |
|  | LAP BURKOLAT |
|  | BÉSELT BETON TÉRKŐ BURKOLAT |
|  | ZÖLD FELÜLET (GYEP) |
|  | OSZTÁLYOZOTT FOLYAMI KAVICS |
|  | VAKOLAT |
|  | BURKOLAT RELATÍV MAGASSÁGA |
|  | SZERKEZET RELATÍV MAGASSÁGA |

Epítés	Budapest Főváros XVI. kerületi önkormányzata 1163 Budapest, Havashalom u. 43	
Általános leírás	Lane Fabrika Kft (C-17-187) 1125 Budapest XIII., Rózsej utca 6-8.	
Építési és szabvány leírás, mellékletek:	építési: Konyerics László (E101-1541) gépészet: Dobos György (G-110-941) ép. vállalkozás: Vén Szőllős (V-01-15541)	
Állomány neve, címe, helységi azonosító	ÁRSÚTÓ PAVILON 1162 Budapest, XVI. kerület, Nőgrádvöröscs u. HRSZ. 118624	
Térkép megnevezése:	FÖLDVIZSITI ALAPRAJZ	
Tervszám:	KIVITELI TERV	Iskola: ÉPÍTÉSZET
Méretarány:	±0,00 + +152,03 m B.f.	Szomszéd:
Iskola:	M:1:50	Iskola: EK.02
Dátum:	2017. 12. 14.	