HRSZ: 106868/7
övezeti besorolás: Gksz-2/XVI/4
- szabadonálló beépítési mód
- max 35%-os beépítettség
- min 40% zöldfelület
- építménymagasság: max 15 m

telek területe: 6349 m²

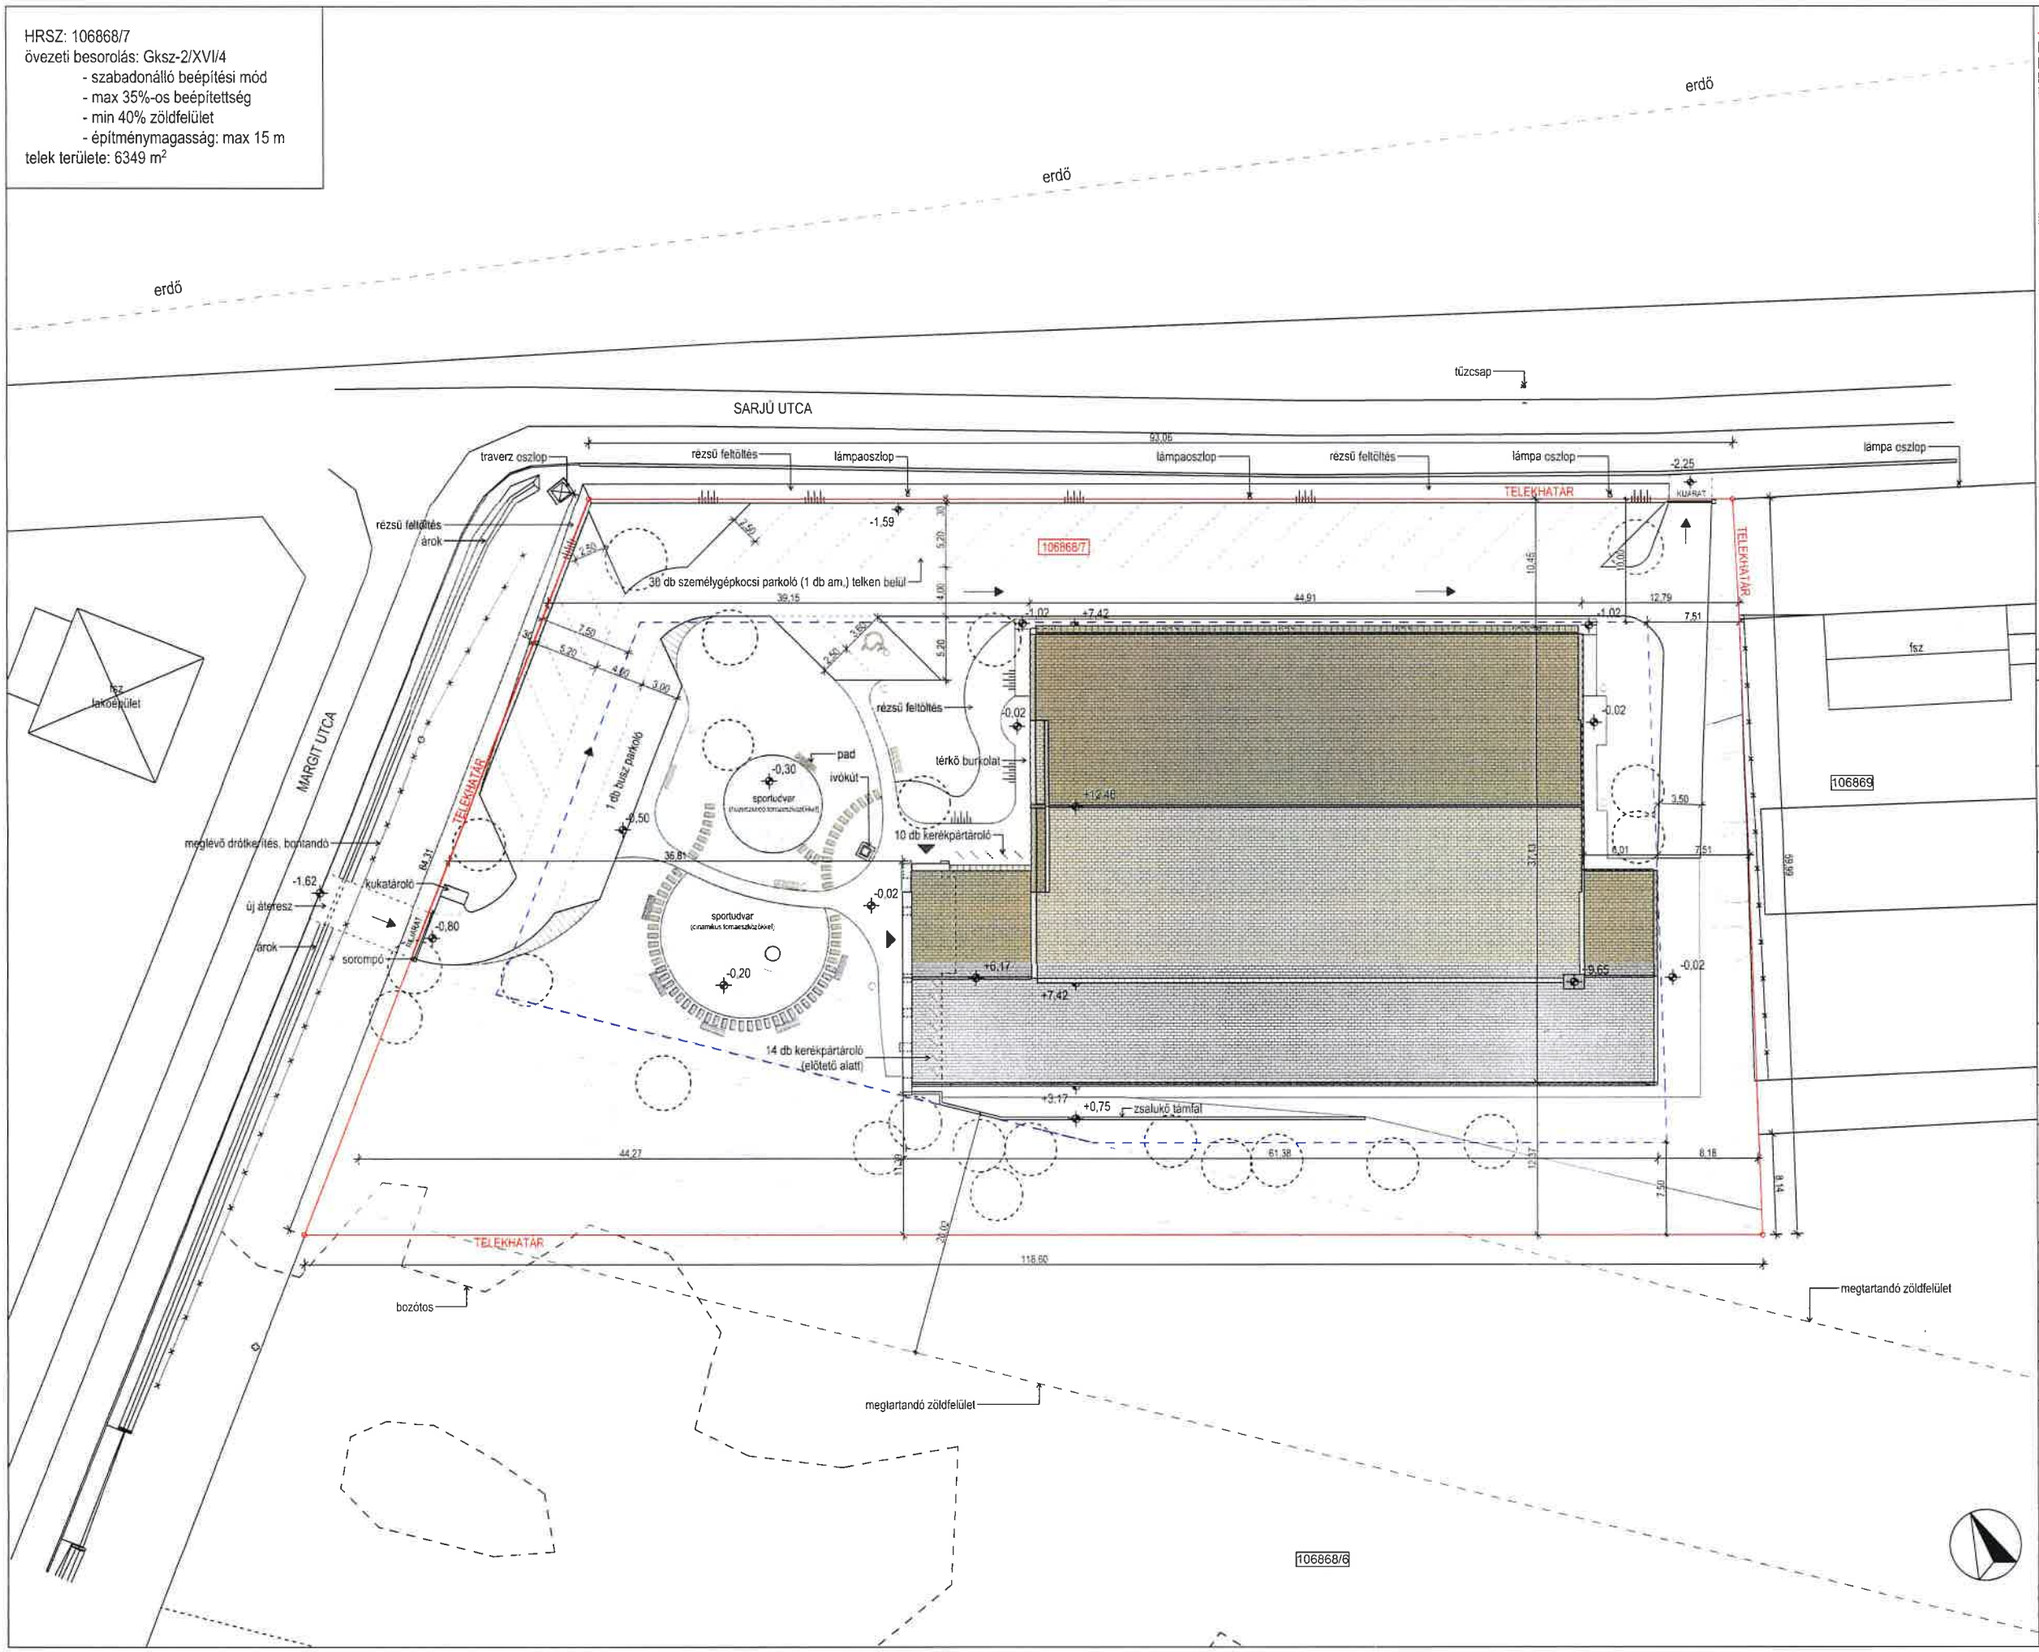

JELMAGYARAZAT

MEGJEGYZÉSEK
- az írott meretezéseknek elsőbbsége van a terven mérhető távolságokkal szemben!
- kapcsolódó szakági munkarészeket lásd a különböző szakági tervdokumentációkban: tartószerkezet, épületgépészet, épületvillamosság, tűzvédelem, akadálymentesítés, sporttechnológia
- gépészeti és elektromos berendezések pontos helye és mérete a szakági tervekkel összeegyeztetendők! Szaniterek padlóösszefolyók helye É-02 terven kötázva!
- ejtővezetékek (csapadék) villamvédelmi levezetések elhelyezkedését lásd a homlokzati terveken
- csempeburkolatok magassagai labazat, 10 cm, zuhanyzó 2,125 m wc-mosdó 1,25 m tak szer. 1,25 m
- látszó téglа/beton felületeket vésni tilos, vedőcsovezés-vezetékelés a szerkezetben előre elhelyezve ill. álmennyezetben/padlóban lehetséges

±0,00 = +140,80 mBf

NEMZETI SPORTKÖZPONTOK

építető
Nemzeti Sportközpontok
cím: 1143 Budapest, Stefánia út 51
tel: +36 1 471 4100
főigazgató: Kovács Norbert

generáltervező
Tectum-Art Kft.
2364 Ócsa, Viola u. 15.

létesítmény
Kézilabda munkacsarnok
1165 Budapest Margit utca **hrsz: 106868/7**

felelős építész tervező: Horváth Zoltán É/1 13-0007
építész tervező: Dobó Eszter
felelős tartószerkezet tervező: Pongor László T1-01-2256
felelős épületgépész tervező: Gróza Zoltán G-04-0547
felelős elektromos tervező: Domonkos Gyula V-T-13-8223
úttervező: Papp Gábor KÉ-K 05-1152
kerttervező: Buella Mónika K1 01-5013
tűzvédelem: Horváth Lajos I-232/2016

Kézilabda munkacsarnok
Budapest 16. kerület
Építési Engedélyezési terv

rajz megnevezése:	lépték:
Helyszínrajz	**M=1:500**
dátum: **2021. 04. 16.**	sorszám: **É-01**