

Kovács Péter polgármester úr részére  
Budapest Főváros XVI. kerületi Önkormányzata

124/2021.

Tisztelt Polgármester Úr!

A németiség a magyar állam megalapítása óta jelen volt és jelen van hazánkban. Mind a középkorban, mind pedig az újabb időkben a nyugati kultúra fontos közvetítőjének szerepét töltötték be, ezzel járulva hozzá Magyarország fejlődéséhez. Ezt a szerepet az államalapító Szent Istvántól fogva mindig az államalkotó magyar nép kiemelkedő képviselőivel karöltve gyakorolták. A hosszú időn át békés és gyümölcsöző együttélésnek ez a több mint ezeréves folyamatossága a németeket a magyar történelem részeseivé tette.

Ennek a több, mint 1000 éves együttélésnek a tiszteletére kezdeményeztük a **Magyarországi Németajkúak Kultúrájáért Alapítvány** létrehozását, amelynek célja, hogy a magyarországi német nemzetiségűek kulturális hagyományait feltárja, hozzájáruljon ezen örökség megőrzéséhez és a hagyományok ápolásában részt vállaljon. Továbbá segítse ezen népcsoport kultúrájának megismerését, bemutatását. Hangsúlyozni kívánjuk, hogy a németiség Magyarország évezredes történelmében, kultúrájának és gazdaságának gyarapításában kiemelkedő jelentőséggel bír, így *ezen évezredes együttélés művészi szintű megjelenítése, ezen belül is egy ehhez kapcsolódó emlékmű Budapest XVI. kerületében történő létrehozása is az Alapítvány céljai közé tartozik.*

A történelmi igazságszolgáltatás részének is tekintjük az emlékmű létrehozását és felállítását, hiszen a magyarországi németekkel ellen elkövetett súlyos jogsértések, a kollektív kirekesztés, a szülőföldjükről történt elűldözés máig fájó emlék. Az emlékmű első elemét 2022. januárjára kívánjuk elkészíteni és felállítani emlékeztetőn a mai XVI. kerület területéről kitelepített német nemzetiségű honfitársainkra.


A sikeres megvalósítás érdekében az alábbi kéréssel fordulunk T. Polgármester Úrhoz.

- Kérjük, hogy az emlékmű felállításához szükséges, önkormányzati tulajdonban lévő területet (Romhány utca megfelelő része a csatolt melléklet szerint) Budapest Főváros XVI. kerületi Önkormányzata Továbbiakban: Önkormányzat) a fenti célokra rendelkezésre bocsájtani szíveskedjen, továbbá a szükséges területrendezési, előkészítési munkálatokat elvégezni szíveskedjen.


- Kérjük, hogy a fenti területen a megfelelő világítást az Önkormányzat biztosítani szíveskedjen.
- Alapítványunk az emlékmű felállítása után azt fel kívánja ajánlani az Önkormányzatnak, azzal a kéréssel, hogy a későbbiekben a fenntartással kapcsolatos feladatokat az Önkormányzat lássa el.

Budapest, 2021. október 7.


Támogatásukat előre is megköszönve  
Tisztelettel,

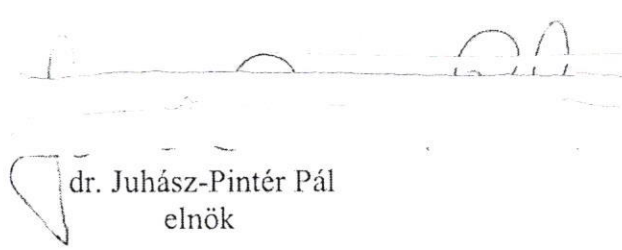

dr. Juhász-Pintér Pál  
elnök

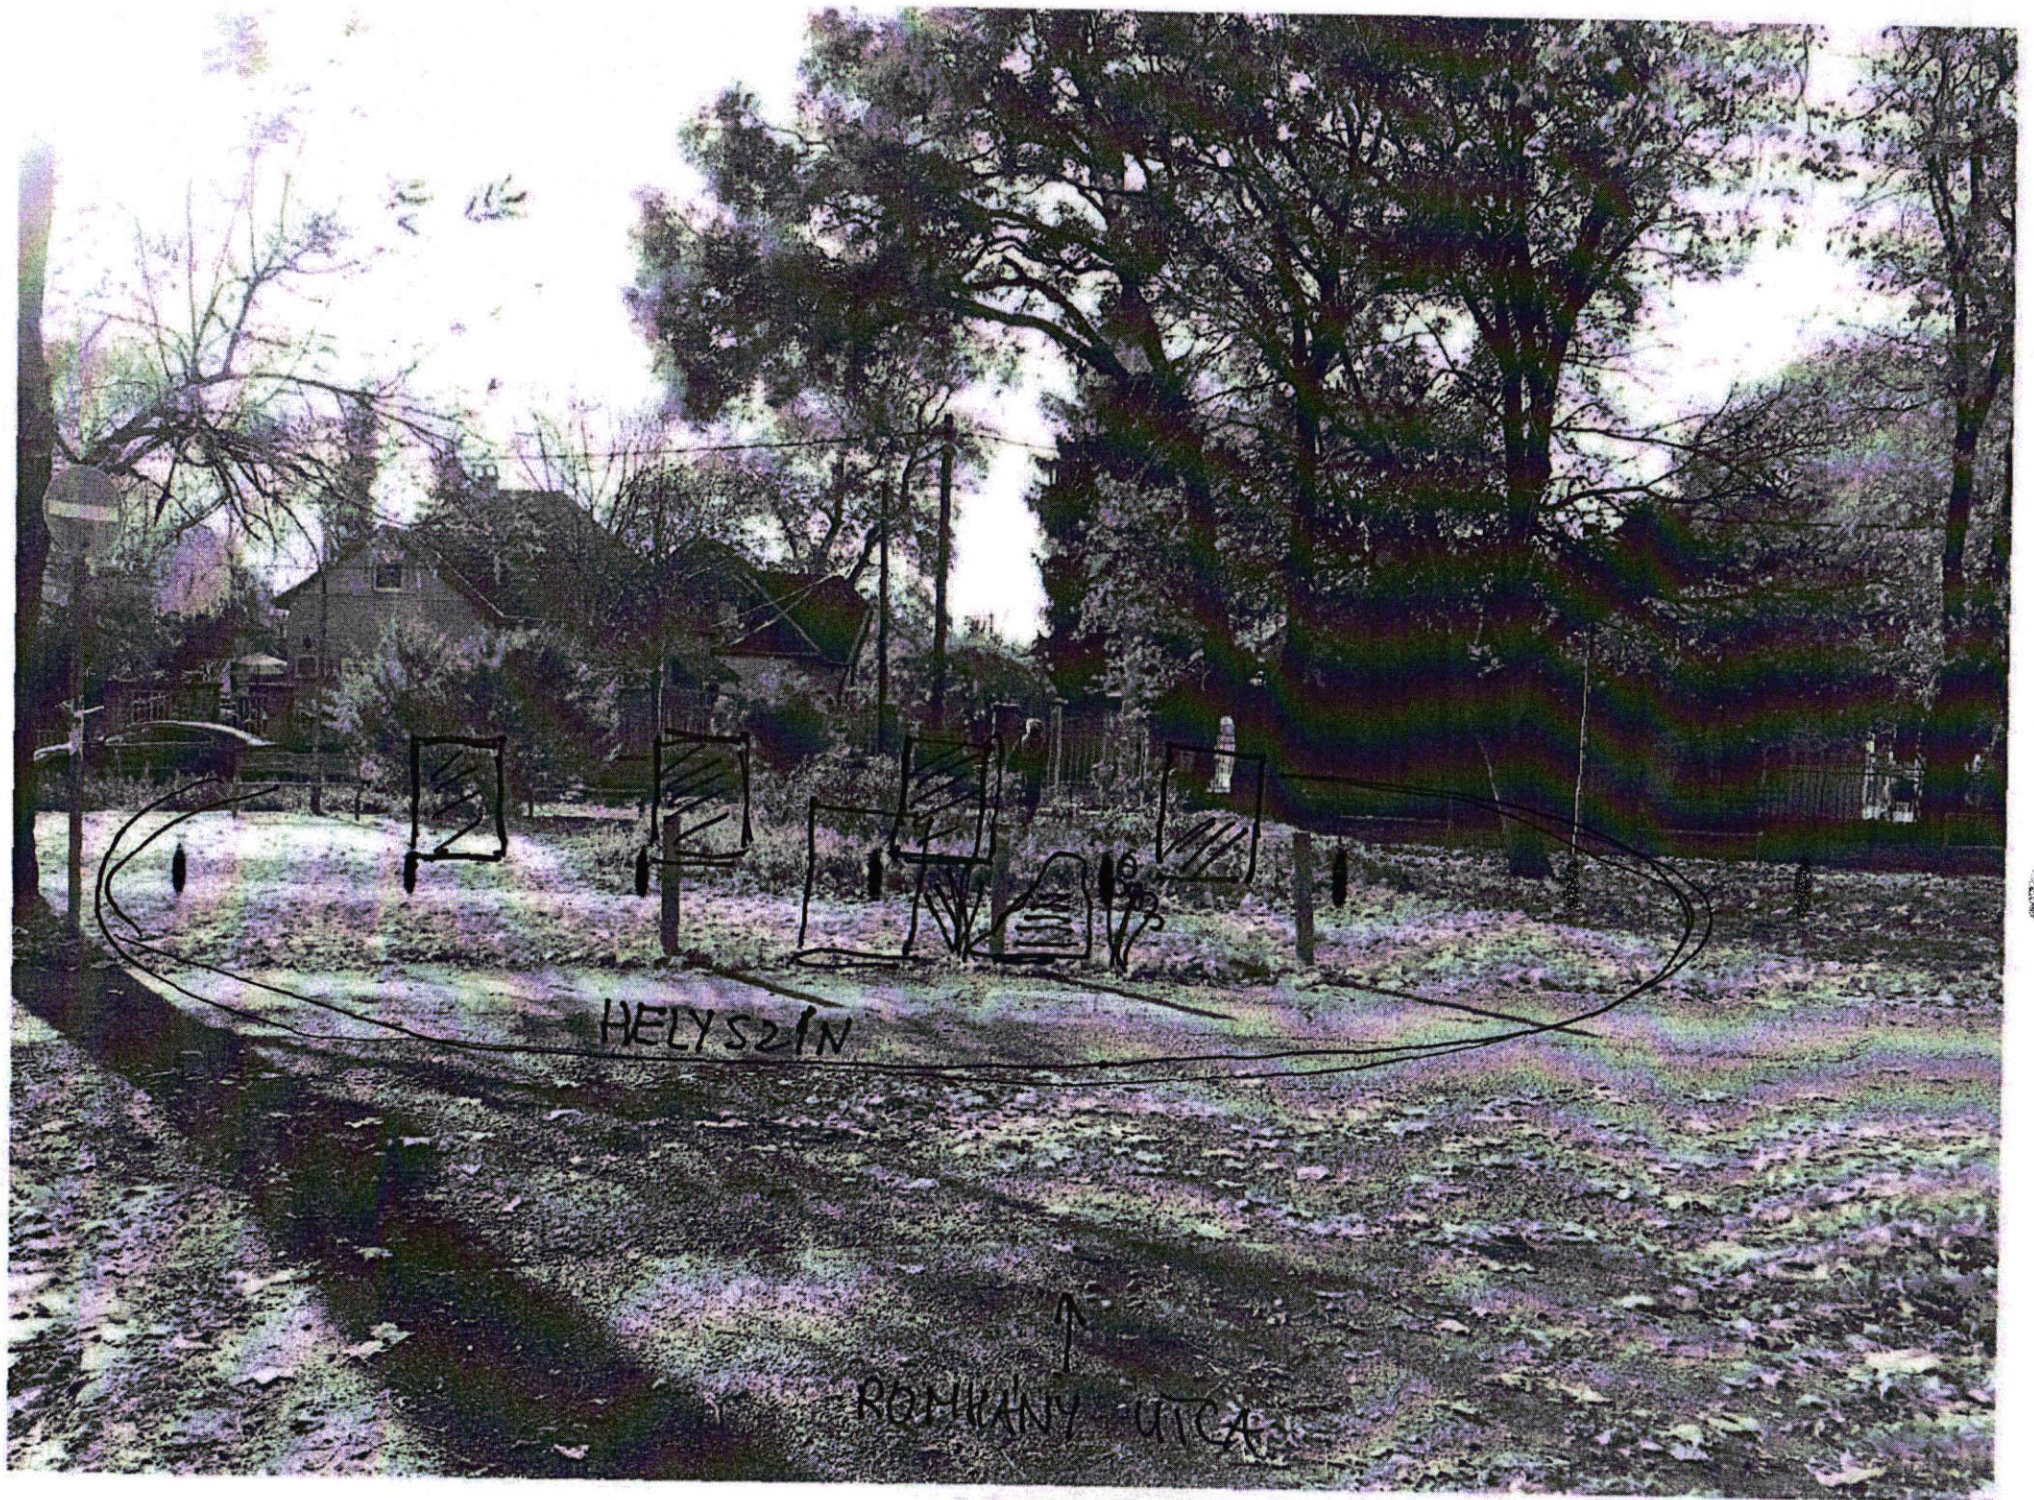

MAGYARORSZÁGI NÉMETSÉG TÖRTÉNETÉNEK EMLÉKMŰVE  
HELYSZÍNRAJZ 1:200

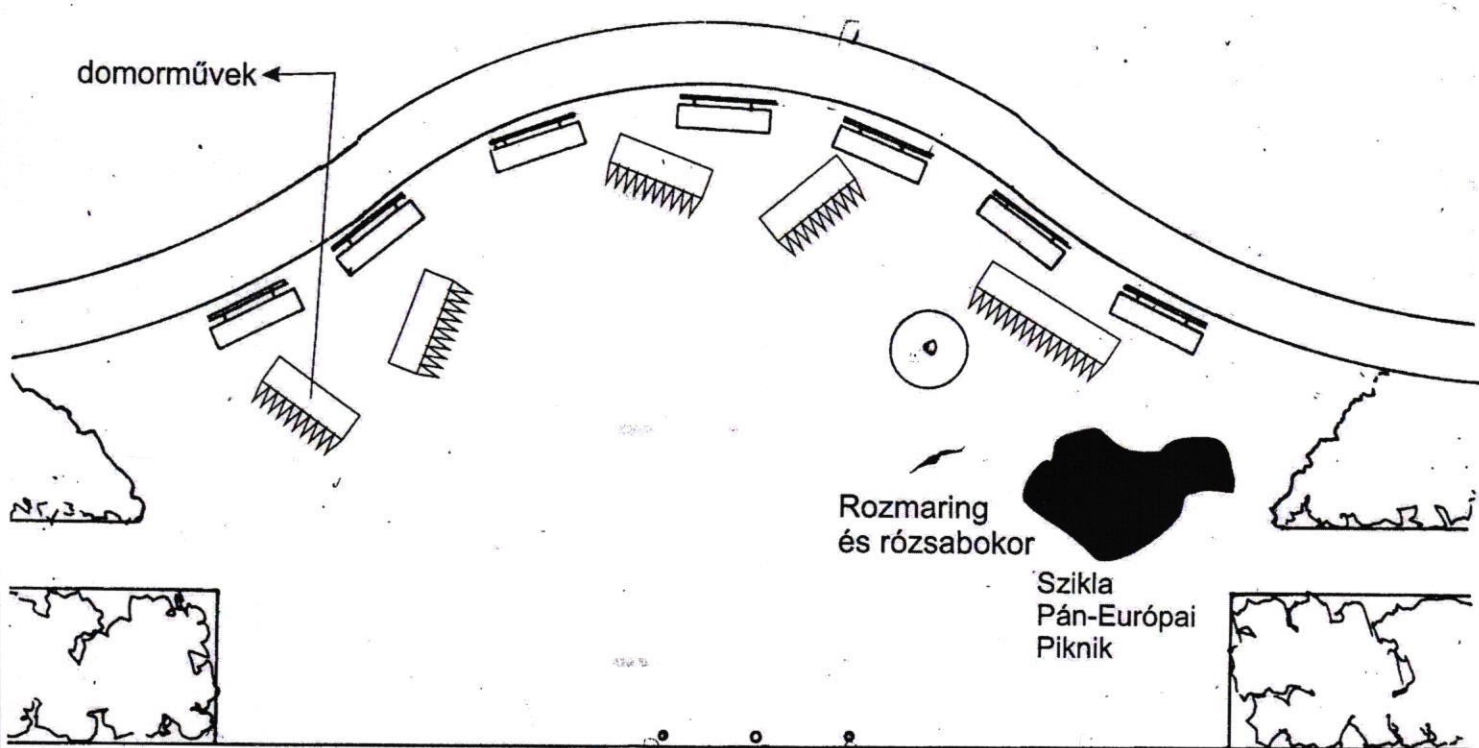

SASHALMI SÉTÁNY

ROMHÁNY UTCA