


Budapest Főváros Kormányhivatala Földhivatali Főosztály  
 Budapest, XIV., Bosnyák tér 5. 1590 Budapest, Pf. 101

### E-hiteles térképmásolat - Teljes másolat

Helyrajzi szám: BUDAPEST XVI.KER. belterület 113258  
 2021.08.11 10:20:02

Megrendelés szám: 9000/6097/2021


Méretarány: 1 : 2000

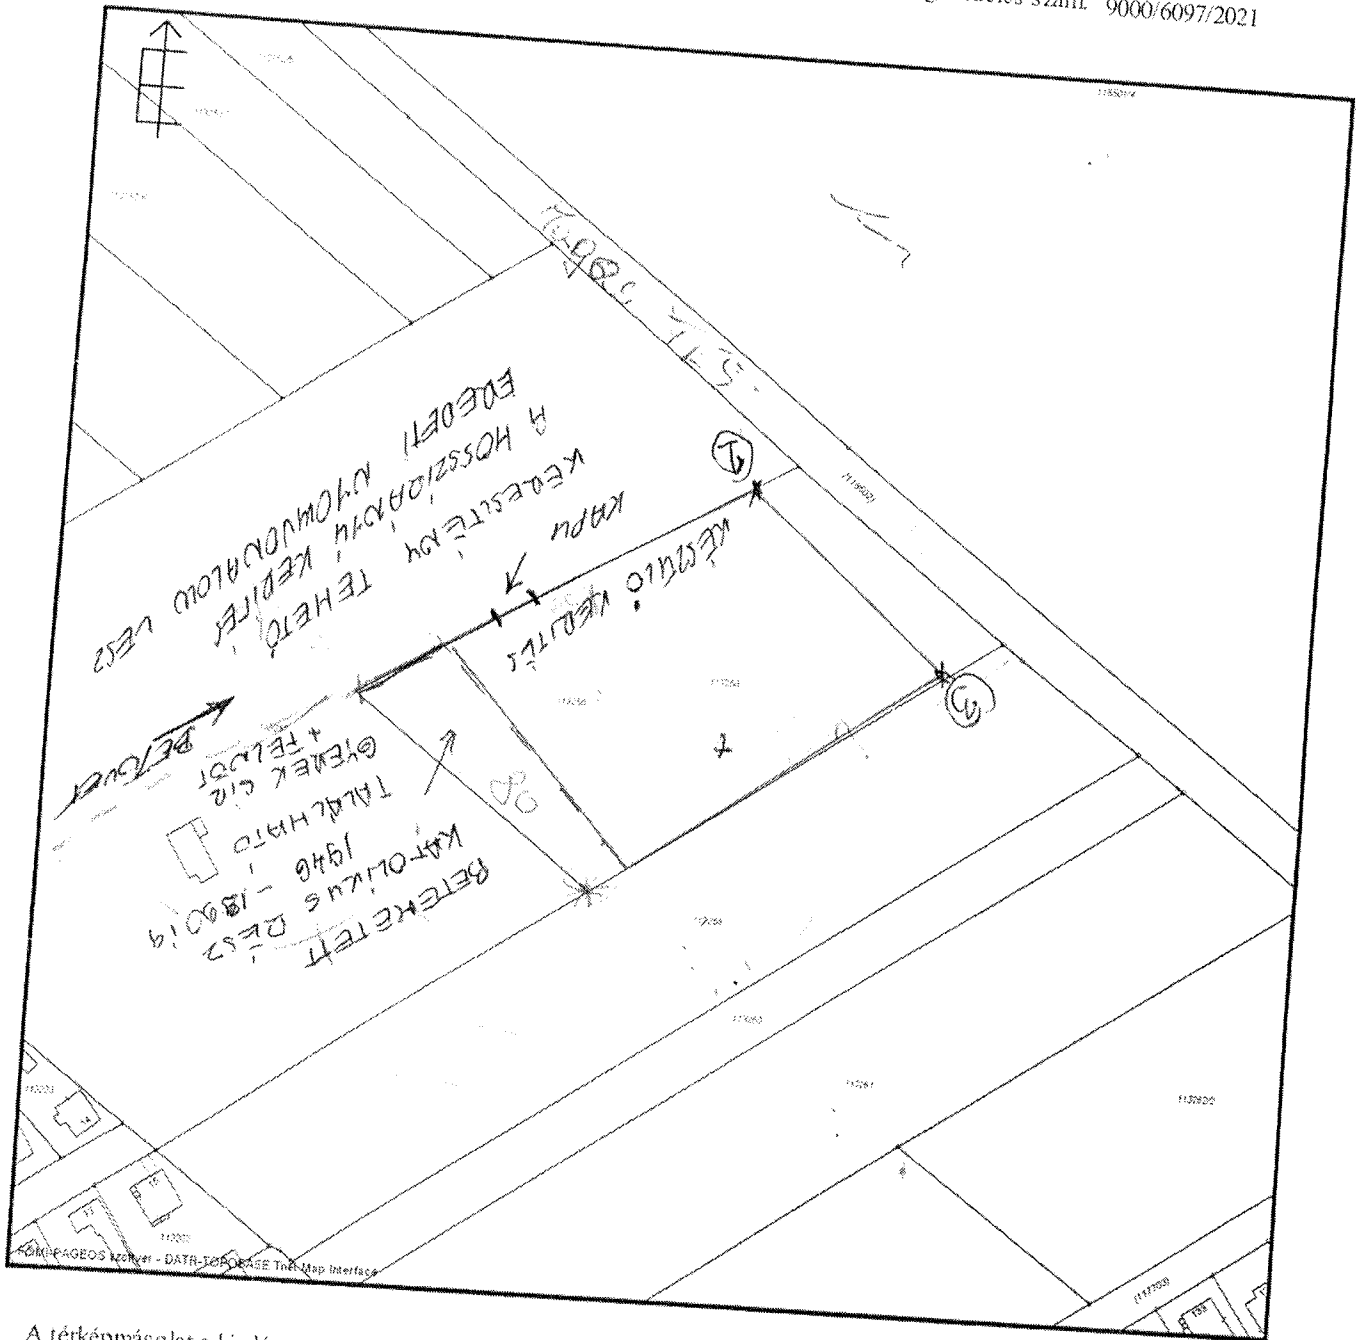

A térképmásolat a kiadást megelőző napig megegyezik az ingatlan-nyilvántartási térképi adatbázis tartalmával. A térképmásolat méretek levételére nem használható!

A PIROS VONAL JELEZI A KERÍTÉS VONALÁT  
 A KETES ÉS A HÁRKAS A FÖLDMÉRŐK ÁLTAL  
 VISELT HATÁR PONT

Építő kerítés

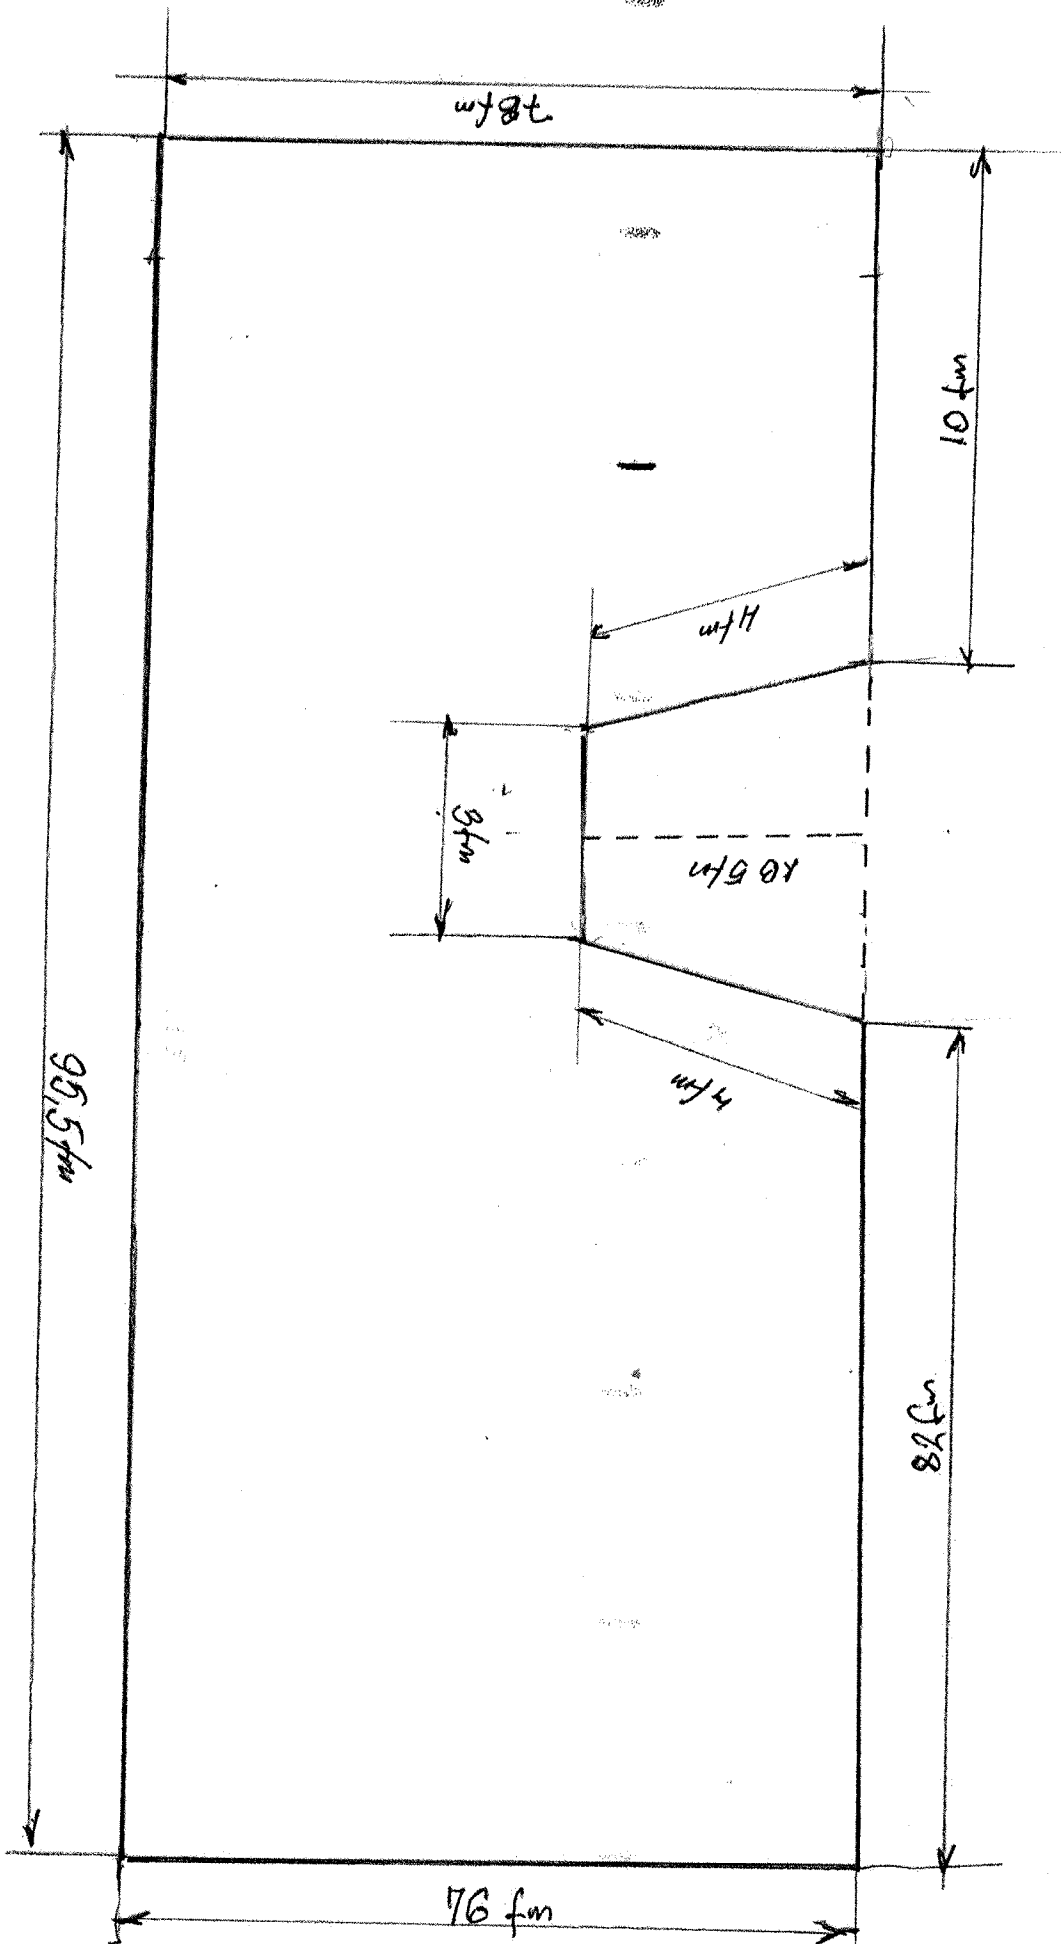

---

**Feladó:** Kunos Péter <kunos.peter@mazsihisz.hu>

**Elküldve:** 2022. január 11. 12:33

**Címzett:** Bárányné dr. Sas Tímea

**Tárgy:** RE: zsidó temető kerítése

Tisztelt Bárányné dr. Sas Tímea!

A kivitelezést végző vállalkozó a kért rajzot az alábbi kísérő szöveggel küldte számunkra, mint megrendelőnek.

„Tisztelt Megrendelő!

<https://mail.bp16.hu/owa/#path=/mail/inbox>

1/3

A hivatalos felmérés alapján az eredeti nyomvonalban nem lehet a kerítést megépíteni mivel a rajzon látható módon már a keresztény temető betemetett jó pár sírt. A mostani állapotot a második rajz mutatja.

A műszaki kivitelezés az alábbiak szerint történt:

A beton oszlop 2 méterenként, a sarkokon 2 oszlop 80 cm mélyen bebetonozva.

A panelek 200 x 50 cm nagyságúak, ebből 4 db egy közbe kifugázva és kiékelve. A talajszinten 40 x 48 cm beton tuskó készült.

A kapu egyedi tervezésű zártszelvényből készült, feketére festve, lakat zárással.

Az évek során a temetőt szemétkerakóként használták, a megállapodásunk nem tartalmazza a megítélésem szerint 10 -12 m3 szemét elszállítását, amit végzett munka során egy helyre gyűjtöttem össze.

Tisztelettel:

Tárnoki Péter”

Tisztelettel:

**dr. Kunos Péter**

*ügyvezető igazgató*

MAZSIHISZ-BZSH

---