




ELŐTERJESZTÉS 3. MELLÉKLETE

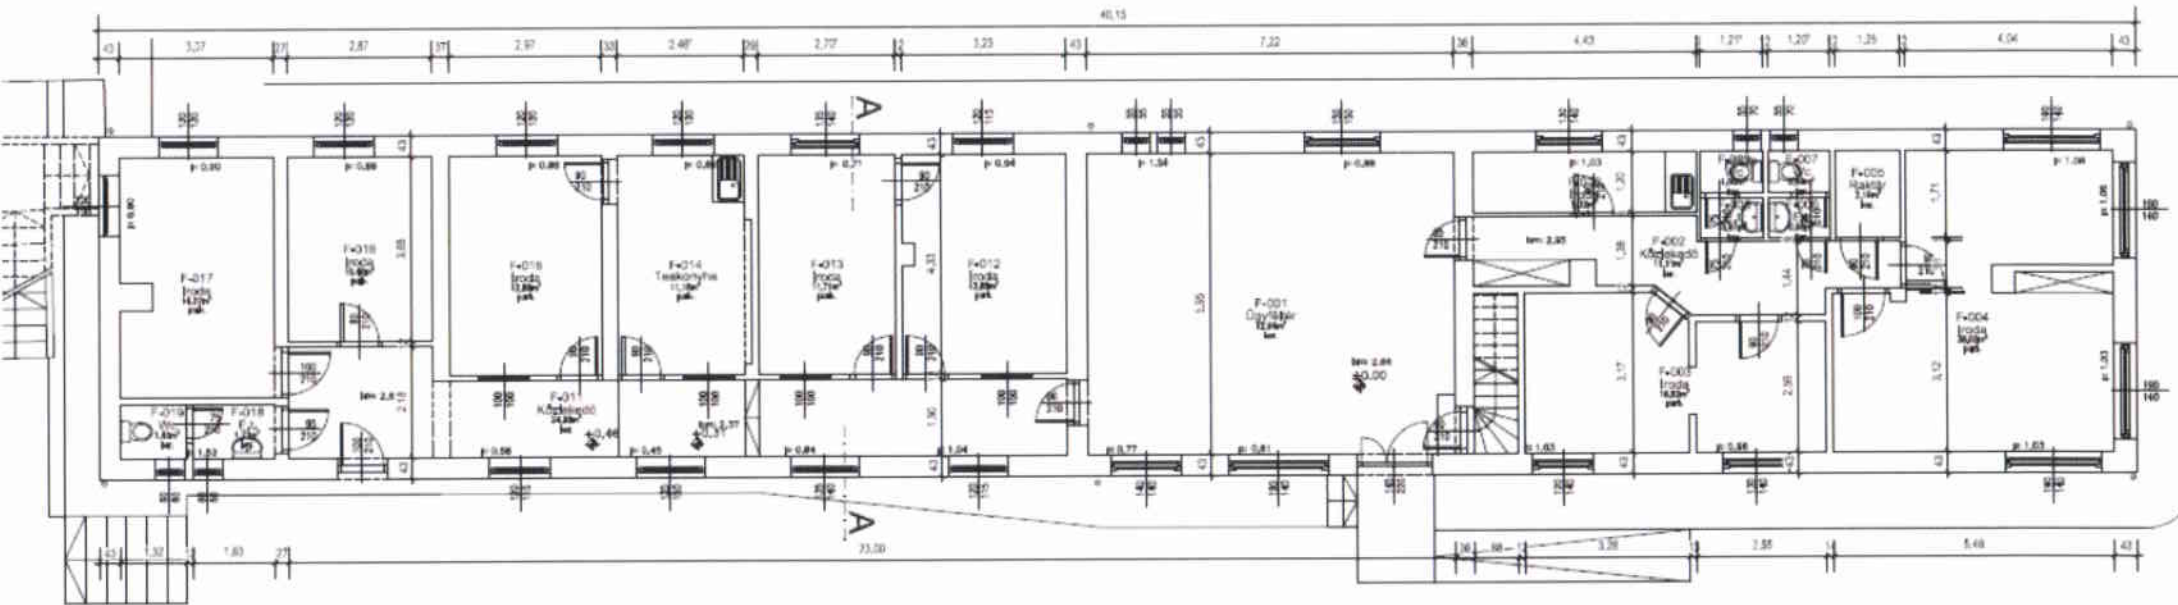

ÖSSZ NETTÓ ALAPTERÜLET: 212,86 m²

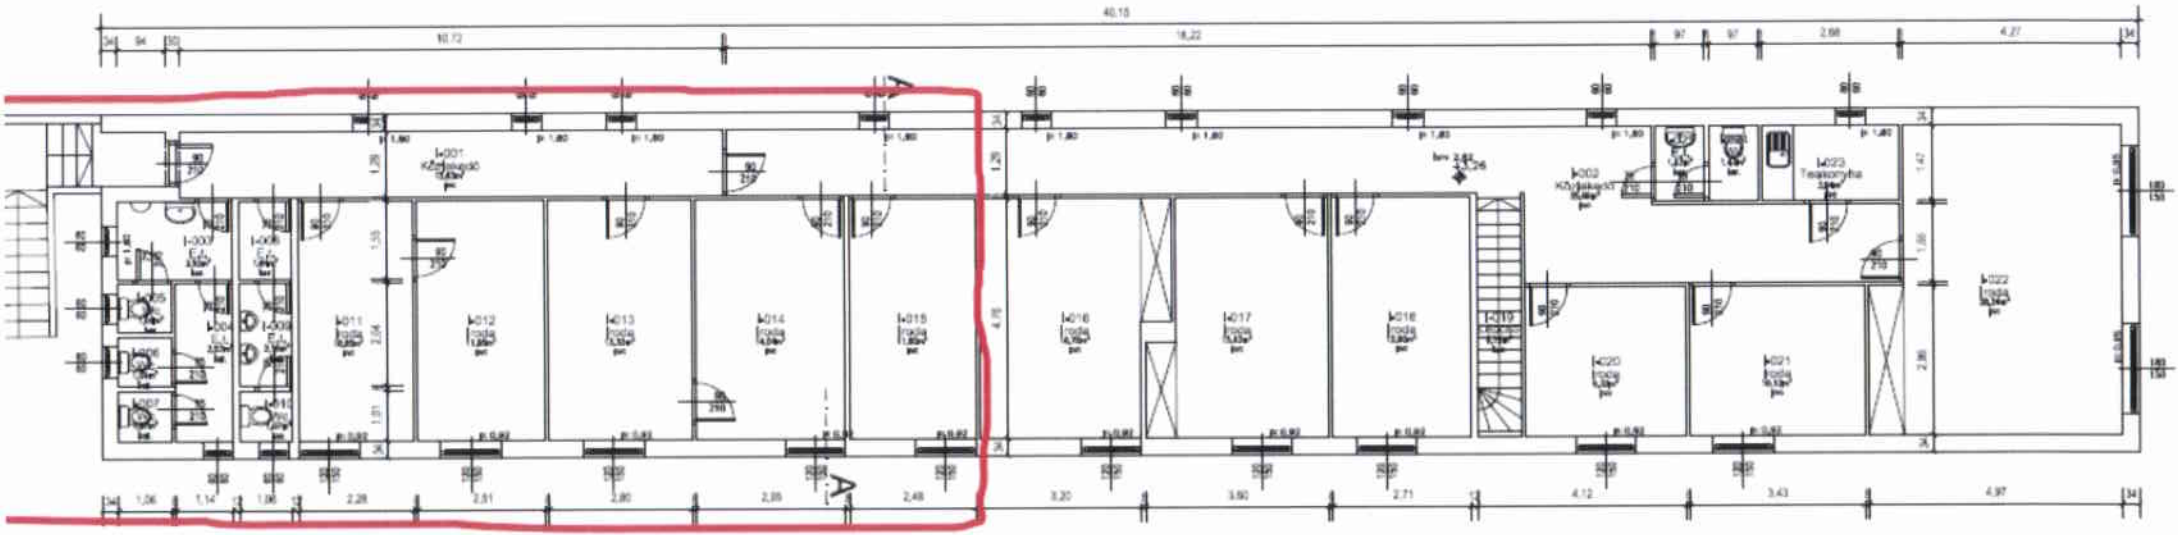

I. EMELETI ALAPRAJZ
 ÖSSZ NETTÓ ALAPTERÜLET: 230,27 m²

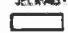JELMAGYARAZAT:
 VESZŐFALAK



BUDAPEST FŐVÁROS XVI. KERÜLETI ÖN	
1163 BUDAPEST, HAVASHALOM U	
POLGÁRMESTERI HIVATAL 'C' ÉPÜLET	
ALAPRAJZOK	
Név:	Budapest Főváros XVI. kerületi Önkormányzat
Cím:	1163 Budapest, Havashalom u. 43.
Építési év:	1982. évi. 11. 11. 11.
Építési szám:	1163/B/11/11/11