4. melléklet

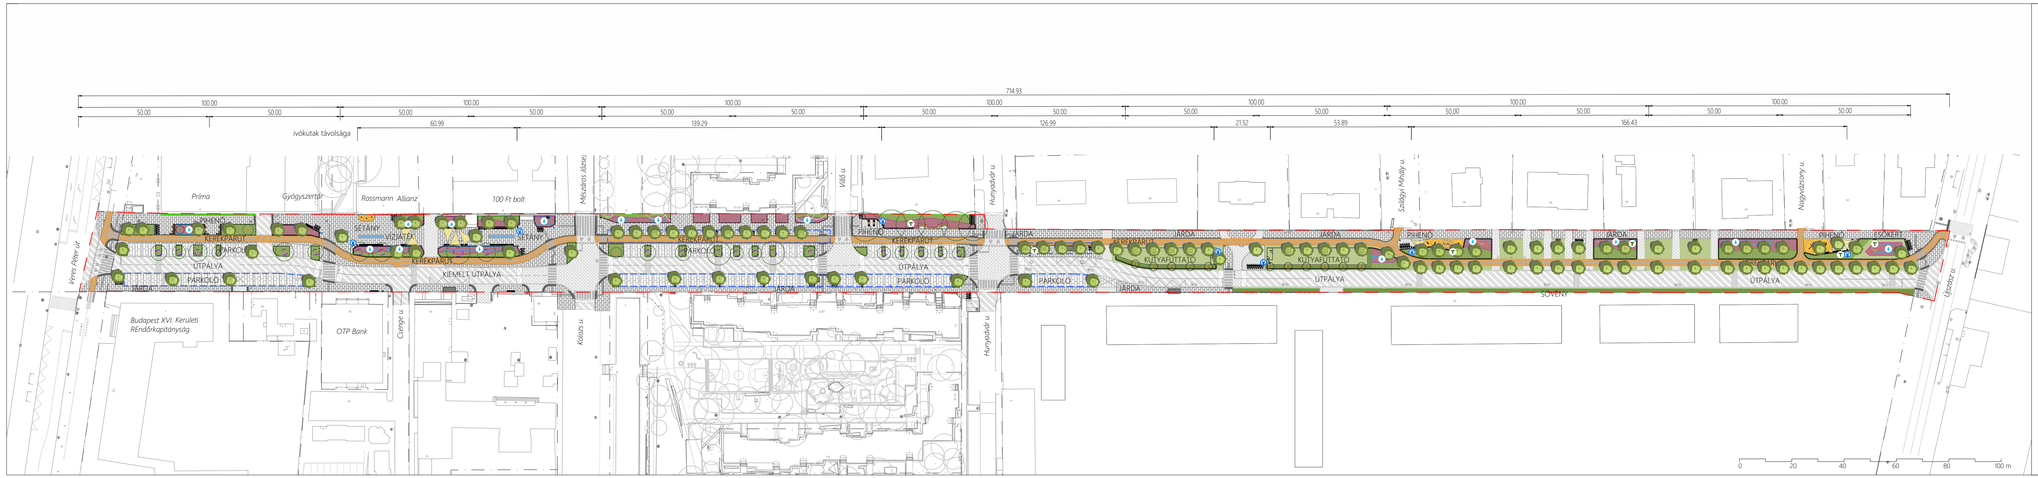


JELMAGYARÁZAT

- Meglévő fa
- Átültetett fa
- Tervezett fa törzsvédelemmel
- Stockholm módszerrel ültetett fa
- Térkő burkolat
- Kerékpárút
- Stabilizált szórt burkolat
- Öntött gumiburkolat
- Gyep
- Talajtakaró cserje
- Biodiverz évelő
- Sövény
- Esőkert
- Padok
- Egyedi tervezésű pergola
- Kerékpártároló
- Ivókút
- Párakapu
- Farönk
- Tanösvény állomás
- Vízjáték

Mennyiségek:

Zöldfelület

| | |
|---|---|
| tervezett összes zöldfelület: | 4205 $m^2$ |
| gyep: | 1534 $m^2$ |
| talajtakaró cserje: | 1230 $m^2$ |
| sövény: | 475 $m^2$ |
| évelőágyás: | 966 $m^2$ |
| megtartott fák: | 28 db |
| átültetett fák: | 14 db |
| tervezett fák: | 108 db |
| esőkert: | 259 $m^2$ |
| vízkapacitása: | 78 $m^3$ |
| Stockholm Faültetési Rendszer: | 1582 $m^2$ |
| vízkapacitása: | 396 $m^3$ |

Burkolatok

| | |
|---|---|
| térkő burkolat (járda): | 4841 $m^2$ |
| stabilizált szórt burkolat: | 262 $m^2$ |
| gumiburkolat: | 135 $m^2$ |
| aszfalt burkolat (kerékpárút): | 1872 $m^2$ |
| aszfalt burkolat (útpálya): | 4002 $m^2$ |
| térkő burkolat (útpálya): | 1843 $m^2$ |
| térkő burkolat (parkoló): | 1582 $m^2$ |

Berendezések

| | |
|---|---|
| kerékpártámasz: | 76 db |
| hulladékgyűjtő: | 16 db |
| pad: | 27 db |
| pad asztallal: | 2 db |
| pad pergolával: | 3 db |
| bandázó pad: | 21 fm |
| ivókút: | 7 db |
| napvitorla: | 7 db |
| játszóeszköz: | 7 db |
| csocsóasztal: | 2 db |
| fitneszeszköz: | 2 db |
| párakapu: | 3 db |
| vízjáték: | 24 $m^2$ |


**Paragram**

**1126 Budapest, Ugocsa u. 16.**
**Iroda: 1062 Budapest, Dalszínház u. 10.**

**iroda@paragram.hu**


Megbízó
Budapest XVI. kerületi Önkormányzat

Projekt
Budapest, 16. kerület
Jókai Mór utca

Felelős tájépítész tervező
Liziczai Sándor K 01-5290

Tájépítész tervező
Fritz Anna

Terv típusa
**Koncepcióterv**

Rajz megbenevezése
**Átnézeti helyszínrajz**

Dátum: 2024.09.10.

Méretarány / papírméret
1:000 / 984x210 mm