

Budapest Főváros Kormányhivatala Földhivatali Főosztály
Budapest, XIV., Bosnyák tér 5. 1590 Budapest, Pf. 101


E-hiteles térképmásolat - Teljes másolat

2021.08.03 10:07:37

Helyrajzi szám: BUDAPEST XVI.KER. belterület 103772/59

Megrendelés szám: 9000/5902/2021

Méretarány: 1 : 1000

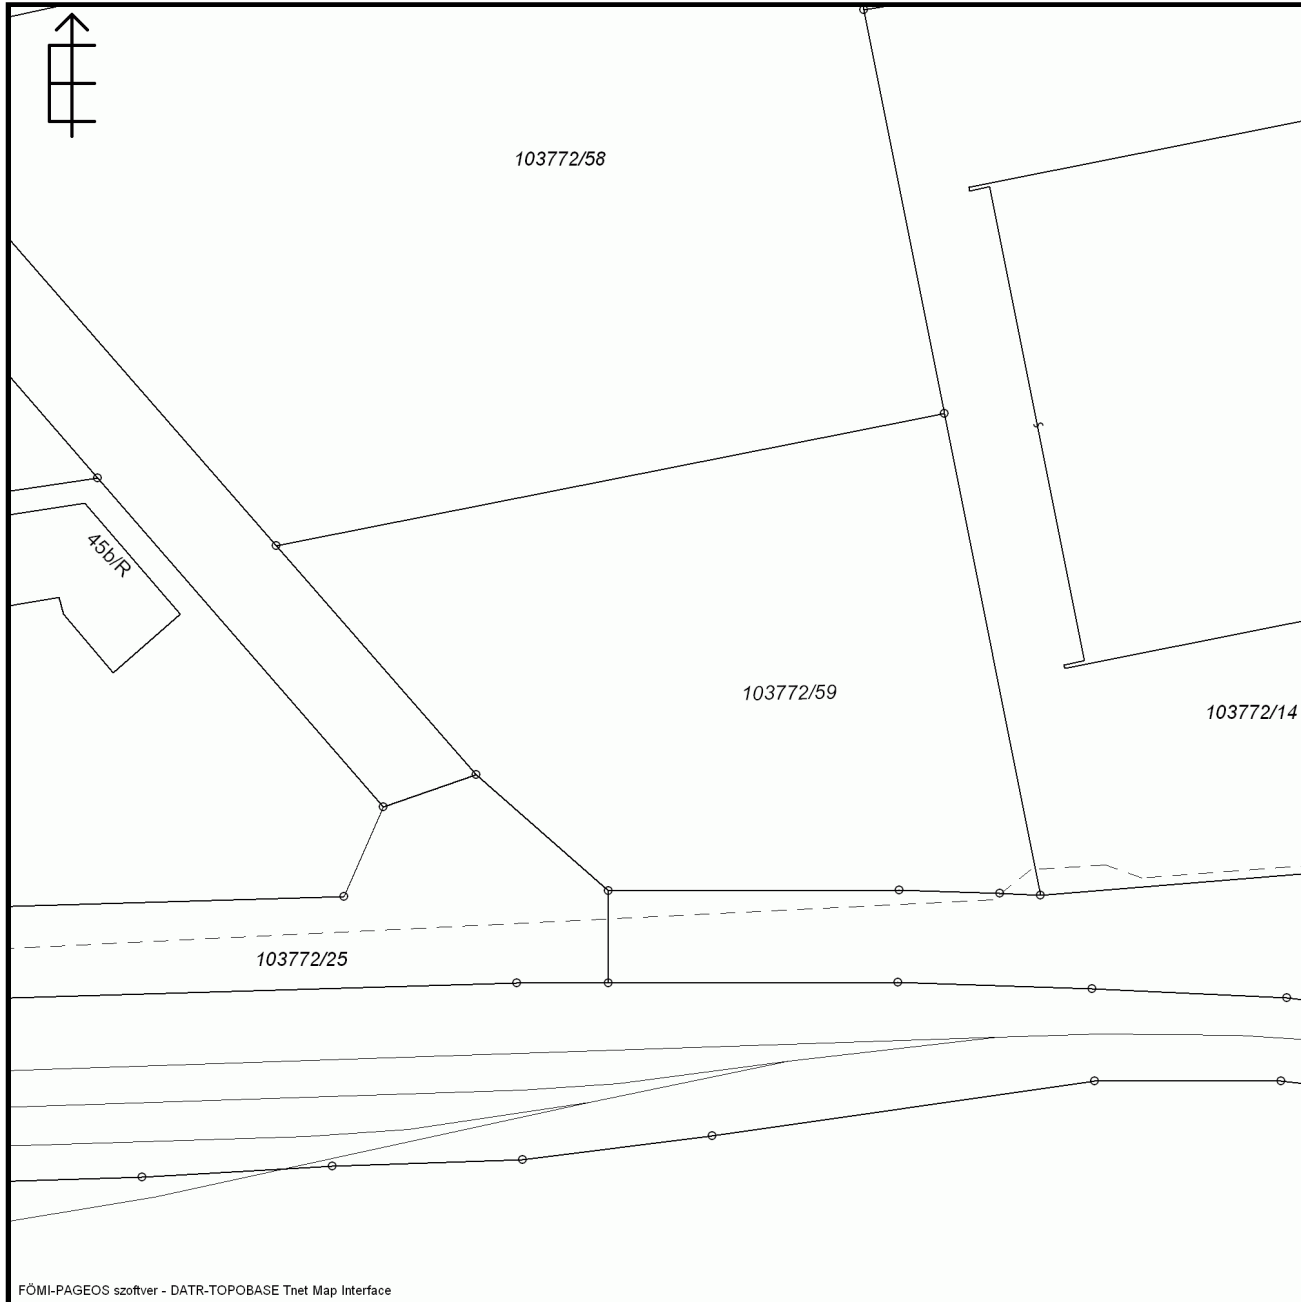

A térképmásolat a kiadást megelőző napig megegyezik az ingatlan-nyilvántartási térképi adatbázis tartalmával. A térképmásolat méretek levételére nem használható!



Budapest Főváros Kormányhivatala Földhivatali Főosztály

Budapest, XIV., Bosnyák tér 5. 1590 Budapest, Pf. 101

Oldal: 1 / 1

E-hiteles tulajdoni lap - Teljes másolat

Megrendelés szám: 8000004/23153/2024

2024.01.23

BUDAPEST XVIKER.

Szektor: 53

Belterület 103772/59 helyrajzi szám

"címképzés alatt"

I R É S Z

1. Az ingatlan adatai:

alrészlet adatok

művelési ág/kivett megnevezés/

min.o

terület kat.t.jöv. alosztály adatok

ha m2 k.fill. ter. kat.jöv

ha m2 k.fill

. Kivett telephely

0

4205

0.00

II R É S Z

1. tulajdoni hányad: 1/1

bejegyző határozat, érkezési idő: 330451/2/2020/20.05.28

jogcím: adásvétel 181776/2/2020/00.08.07

jogcím: ingatlan megosztás

jogállás: tulajdonos

név: BUDAPEST FŐVÁROS XVI. KERÜLETI ÖNKORMÁNYZAT

cím: 1163 BUDAPEST XVI.KER. Havashalom utca 43.


III R É S Z

1. bejegyző határozat, érkezési idő: 330451/2/2020/20.05.28

- a 103772/56 hrszú és 1 ha 2605 m2 nagyságú ingatlan megosztásra került a 103772/58 hrszú és 8400 m2 nagyságú, valamint a 103772/59 hrszú és 4205 m2 nagyságú ingatlanokra.

Az E-hiteles tulajdoni lap másolat tartalma a kiadást megelőző napig megegyezik az ingatlan-nyilvántartásban szereplő adatokkal. A szemle másolat a fennálló bejegyzéseket, a teljes másolat valamennyi bejegyzést tartalmazza. Ez az elektronikus dokumentum kinyomtatva nem minősül hiteles bizonyító erejű dokumentumnak.

TULAJDONILAP VÉGE

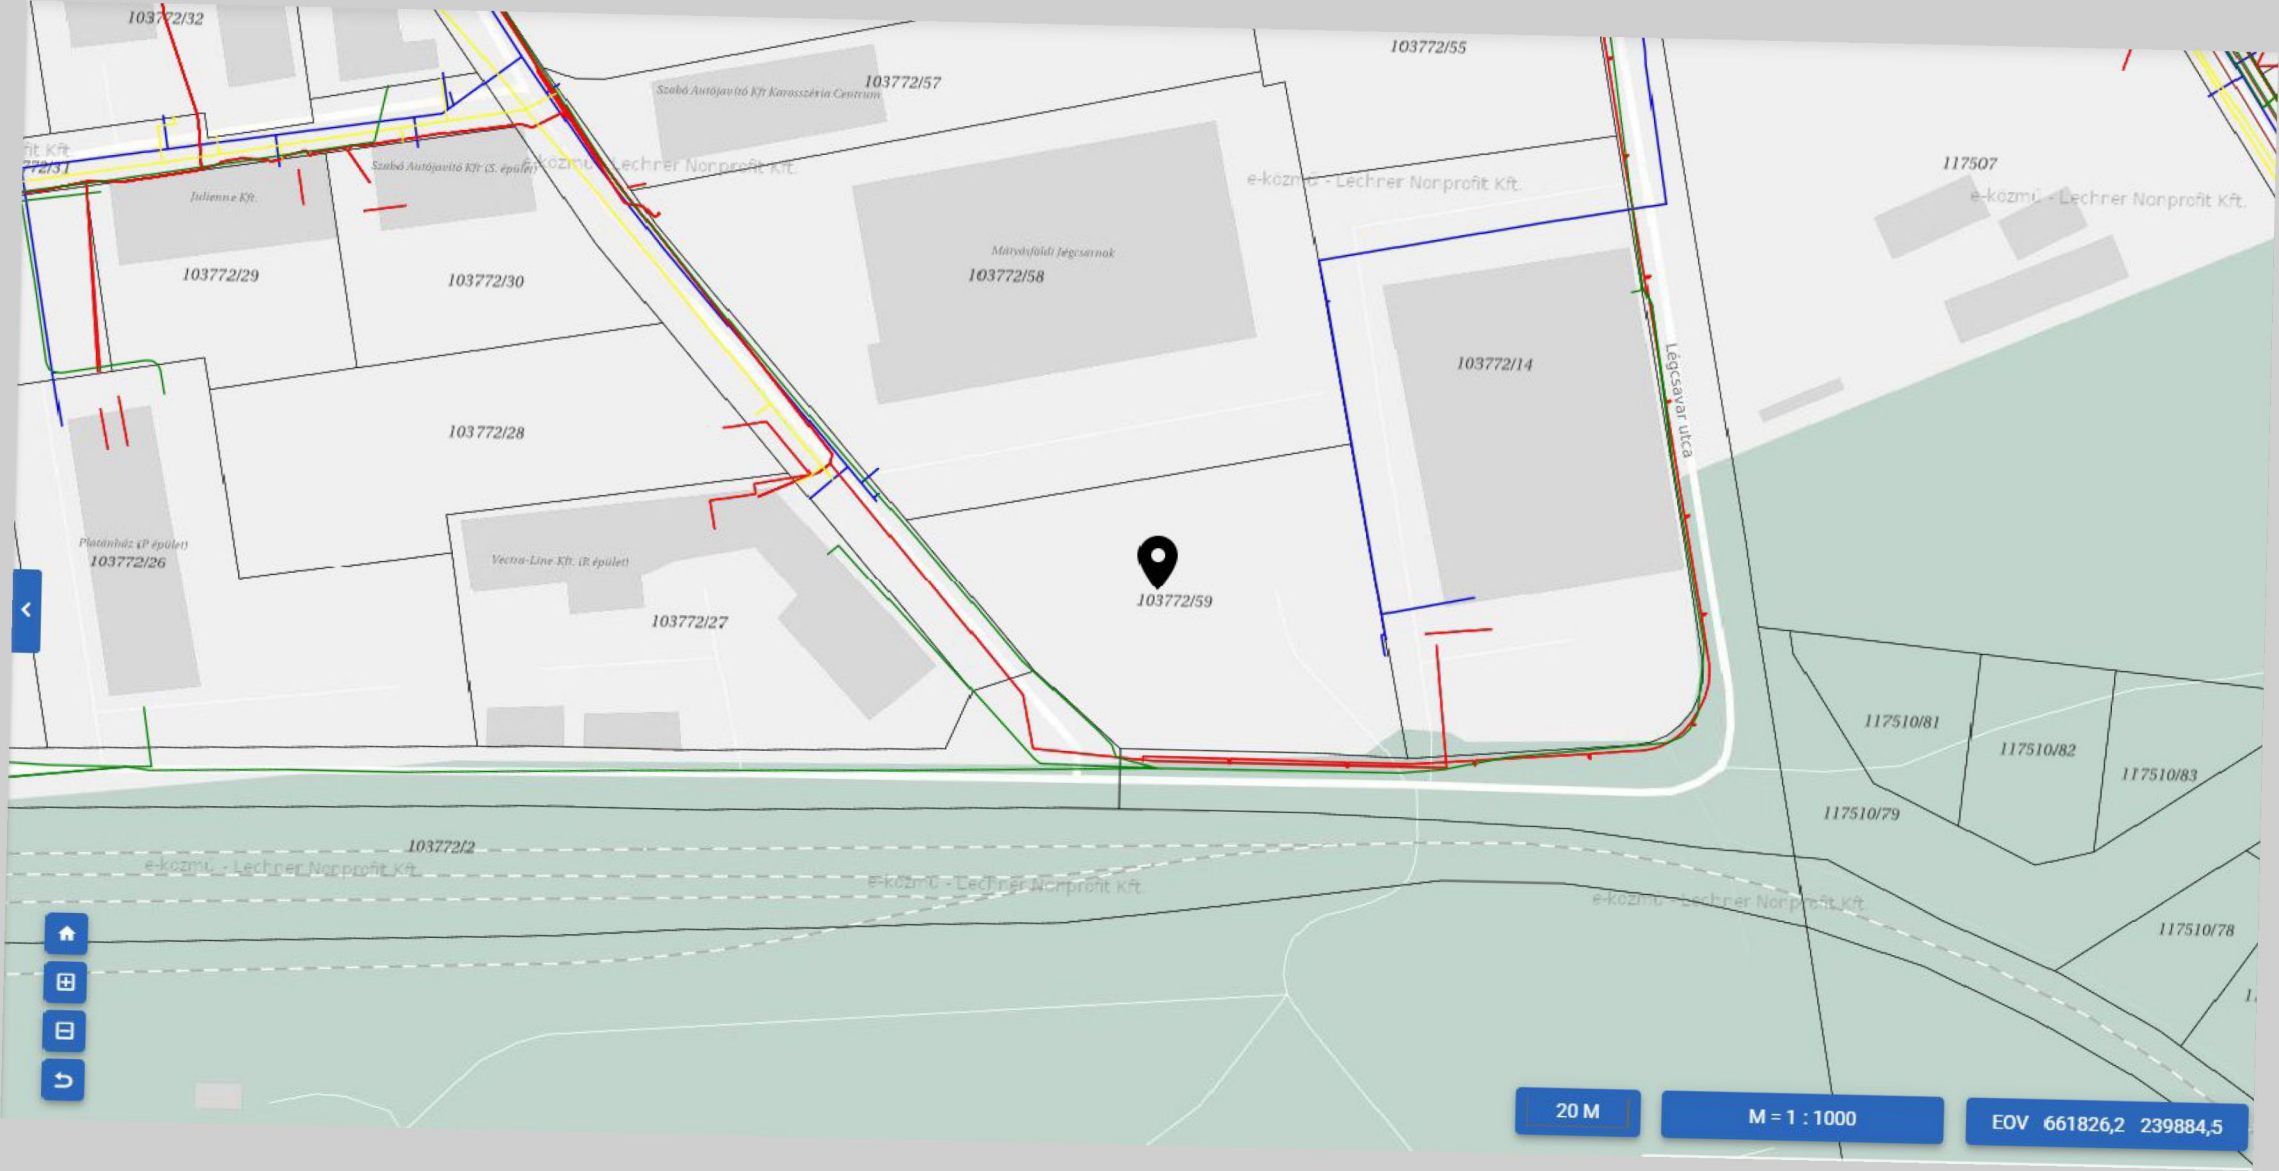

103772/32

103772/31

Julienne Kft.

103772/29

103772/30

103772/28

Platinbáz (P épület)

103772/26

Vetra-Line Kft. (R épület)

103772/27

Szabó Autójavító Kft. Karasszéria Centrum

103772/57

Mátyásföldi Jégszarnak

103772/58



103772/59

103772/55

e-kozmű - Lechner Nonprofit Kft.

103772/14

Lépcsővár utca

117507

e-kozmű - Lechner Nonprofit Kft.

117510/81

117510/82

117510/83

117510/79

117510/78

103772/2

e-kozmű - Lechner Nonprofit Kft.

e-kozmű - Lechner Nonprofit Kft.

e-kozmű - Lechner Nonprofit Kft.



20 M

M = 1 : 1000

EOV 661826,2 239884,5