

1163 Budapest, Katát utca 18-20._ Bérleti Szerződés



dr. Vési Nóra <vesi.nora2@bfkh.gov.hu>

dr. Szilágyi-Frölich Dóra; Kovács Krisztián <kovacs.krisztian@bfkh.gov.hu>; +2 további

ei: 10/11659/2024
Korábban

XVI. ker. Polgármesteri Hivatal	
Érkez: 2025 JÚL. 10	Válasz mindenkinek
10/11662-1/2025	db mell.
Előadó K.G.	Előszám

105/2025 2. melléklet

Az adatok fokozott védelme érdekében az üzenet tartalma részben blokkolva van. A blokkolt részek újbóli engedélyezéséhez kattintson ide.

Az ettől a feladótól érkező összes tartalom megjelenítéséhez kattintson ide.

Dr. Szilágyi-Frölich Dóra
Irodavezető Asszony
részére

Tisztelt Irodavezető Asszony!

A Budapest Főváros Kormányhivatala (BFKH) és a Budapest Főváros XVI. kerületi Önkormányzat (Önkormányzat) 2023. augusztus 31. napján, 1 éves határozott időre, további 1 éves meghosszabbítási lehetőséggel Bérleti Szerződést kötött, a 1163 Budapest, Karát utca 18-20. szám alatti ingatlan I. emeletén található 5 helyiség vonatkozásában.

A Bérleti Szerződés a Bérbeadó 2024. augusztus 8. napján keltezett nyilatkozatával további 1 évvel meghosszabbításra került, ennél fogva a Bérleti Szerződés 2025. augusztus 31. napján megszűnik.

A Budapest Főváros Kormányhivatala XVI. Kerületi Hivatala a 1163 Budapest, Karát utca 18-20. szám alatti ingatlan I. emeletén, a belső ajtó és a rács között elhelyezkedő 4. és 5. számú irodákat irattározási célra a továbbiakban is használni kívánja.

Kérem szíves tájékoztatását, illetve segítségét arra vonatkozóan, hogy milyen feltételekkel lenne lehetősége a BFKH-nak a fent meghatározott Ingatlan helyiségeinek 1 év határozott időre történő bérletére, további 1 év meghosszabbítási idővel.

Az Önkormányzat szerint van-e lehetőség a lejáró szerződés helyiségeinek és határozott idejének módosítására, vagy új szerződés megkötését javasolják.


Segítő közreműködését megköszönve,

Kovács Krisztián
Osztályvezető
megbízásából


Tisztelettel:

dr. Vési Nóra LL.M.

2. m. melléklet

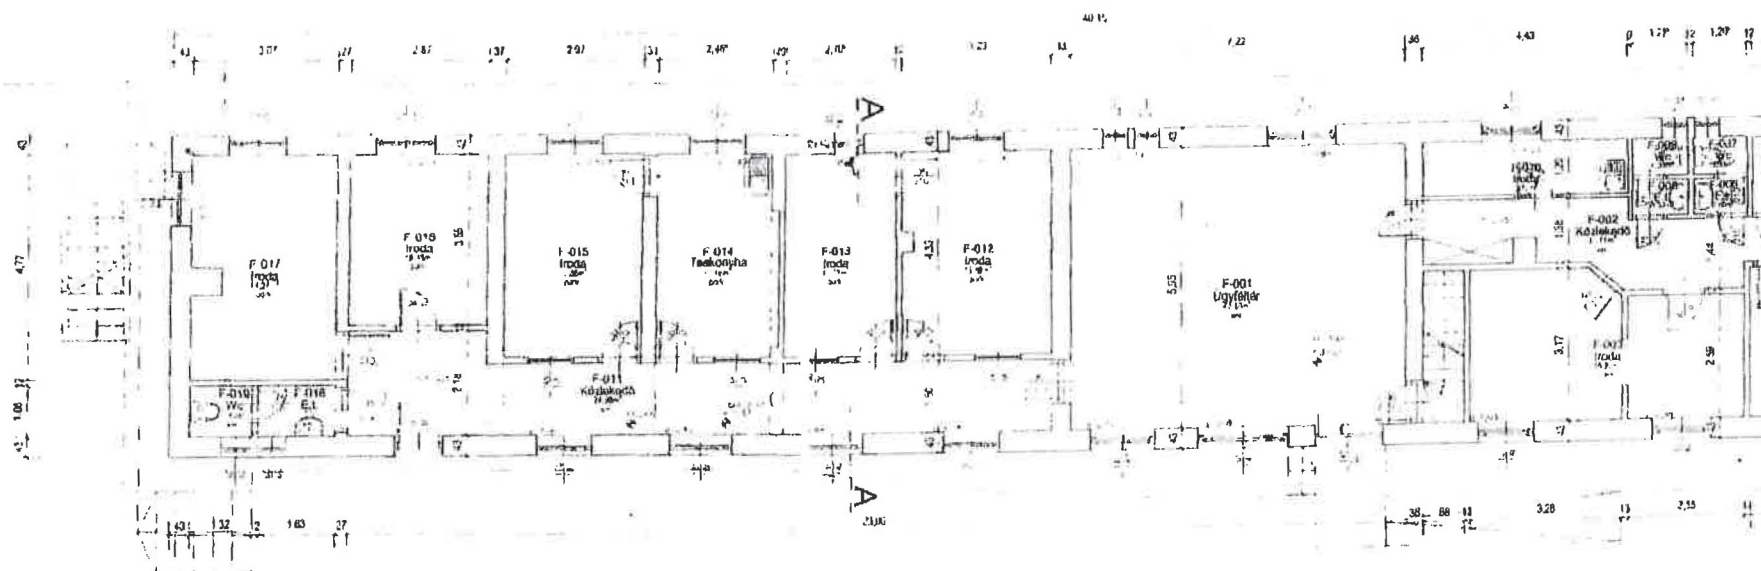

0 SZ NETTÓ ALAPTERÜLET: 212,86 m²

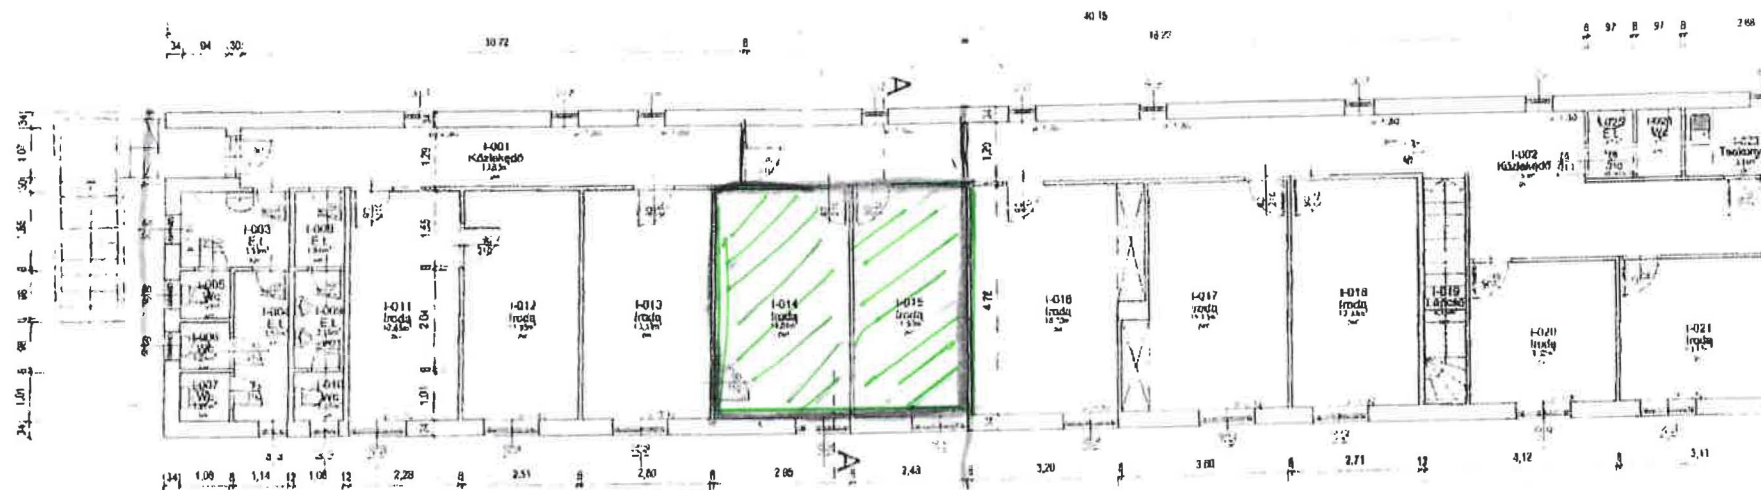

1. EMELETI ALAPRAJZ
0. SZ. NETTÓ ALAPTERÜLET: 230,07 m²

JELMAGYARÁZAT
WELPÓTALAJ

BU