


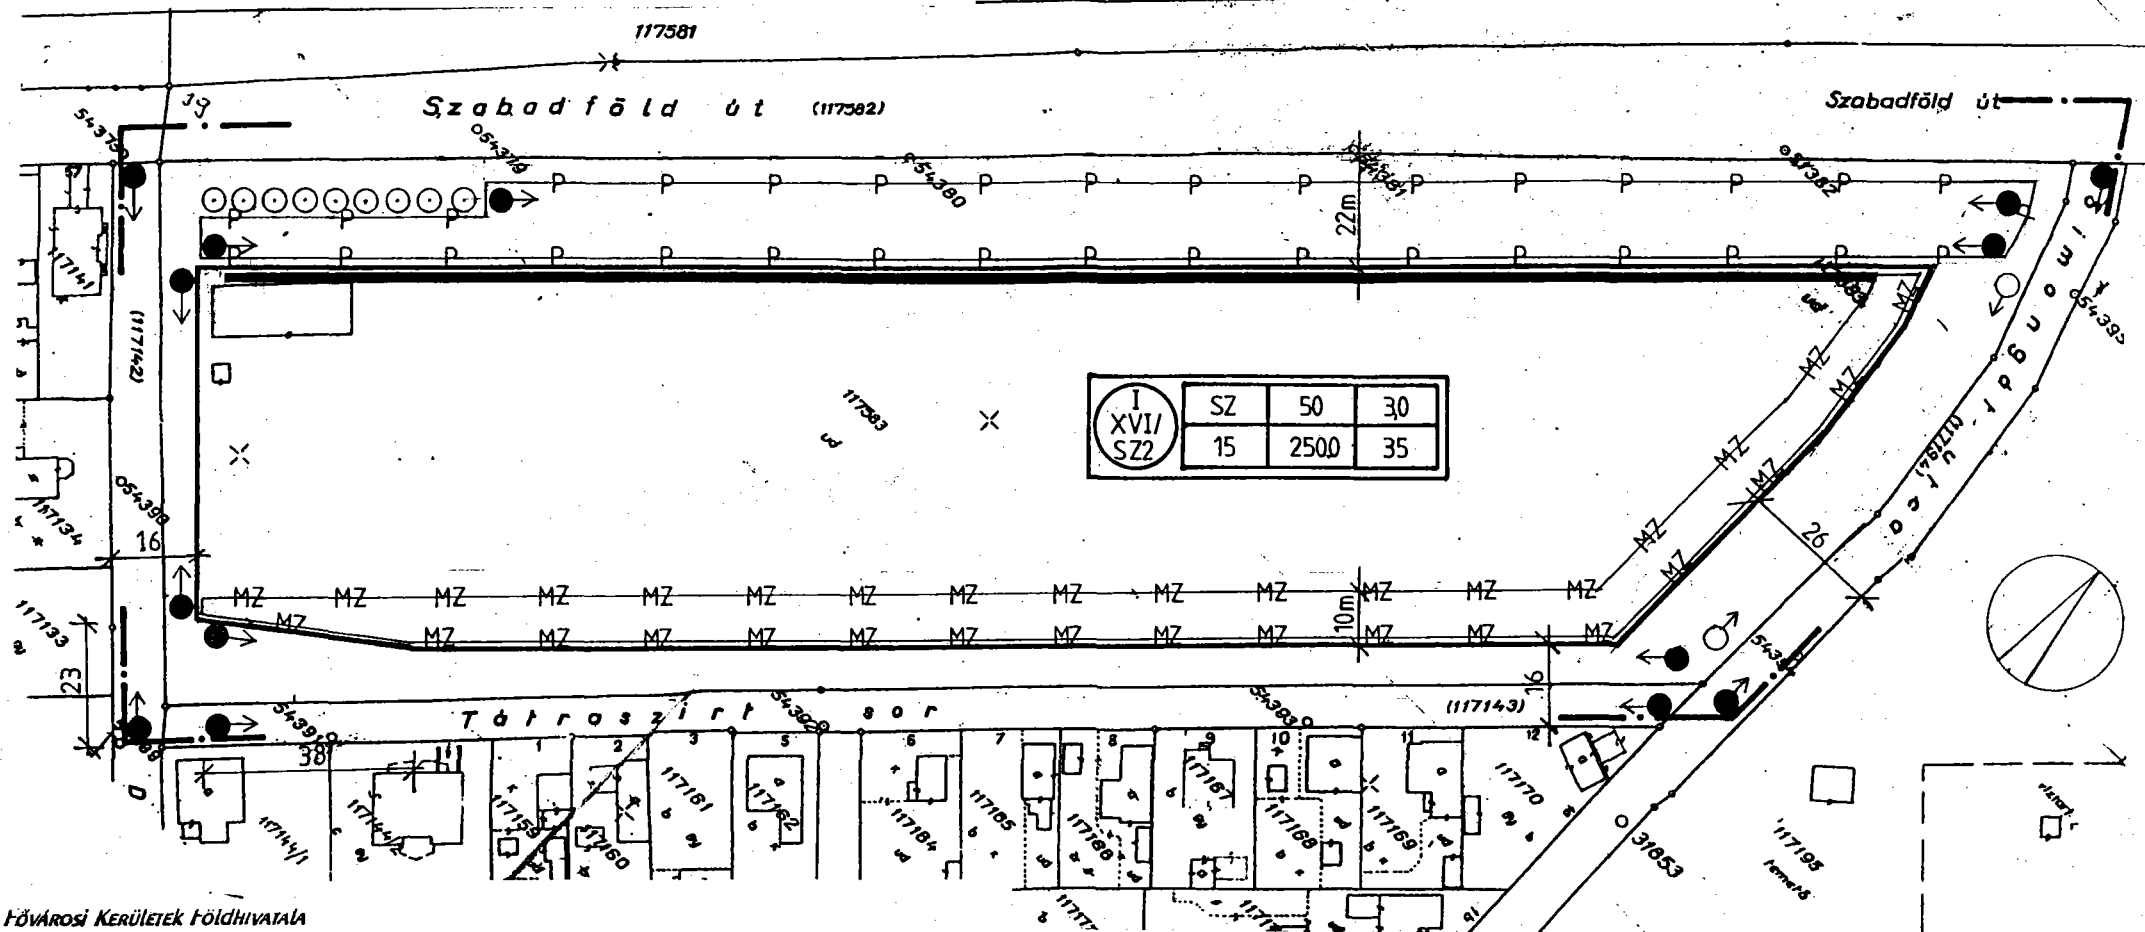

FŐVÁROSI KERÜLETEK FÖLDHIVATALA
Földmérés Osztály Térképtár
Budapest XI. Budafoki út 59.

Térképmásolat

A Budapest XVI. ker. 117583 hrsz.-ú 33278 m² területű földrészletről.

Szelvényszám: 660,670 Előzetes térrajz száma: MÉRÉ TARÁNY 1:1000

A térképmásolat tartalma megegyezik az adat szolgáltatási napon érvényes nyilvántartási adatokkal.



Budapest 2003

2003. júl. 23.

Molnár
Térképtáros

JELMAGYARÁZAT:

- TERVEZÉSI TERÜLET HATÁRA
- TERVEZETT SZABÁLYOZÁSI VONAL
- ÉPÍTÉSI VONAL
- P — PARKOLÓ ÉS SZERVÍZÚT SZÁMÁRA FENNTARTOTT TERÜLET
- MZ — MEGTARTANDÓ ZÖLDTERÜLET
- → ● KÖTELEZŐEN TELEPÍTENDŐ FASOR
- → ○ KÖTELEZŐEN PÓTLANDÓ FASOR
- HELYI JELENTŐSÉGŰ VÉDETT FASOR

BEÉPÍTÉSI MÓD	MAX. BEÉPÍTÉS %	SZINTTERÜLETI MUTATÓ
MAX. ÉPÍTMÉNYMAGASSÁG M	MIN. TELEKTERÜLET M ²	MIN. ZÖLDFELÜLET %

BUDAPEST XVI. KERÜLET SZABADFÖLD ÚT – DÉCSI JÓZSEF U. – TÁTRASZIRT SOR – SIMONGÁT U. ÁLTAL HATÁROLT TERÜLET SZABÁLYOZÁSI TERVE		2003.09.30.
IV STUDIÓ KFT 1116. BP. VERBÉNA U. 3. T: 208-4966		M=1:1000
TERVEZŐK: MAKRAI SÁNDOR (TT1 01-1486/01) M. DÜL ÉVA (É1 01-1487/03)		
SZABÁLYOZÁSI TERV		SZ-1