


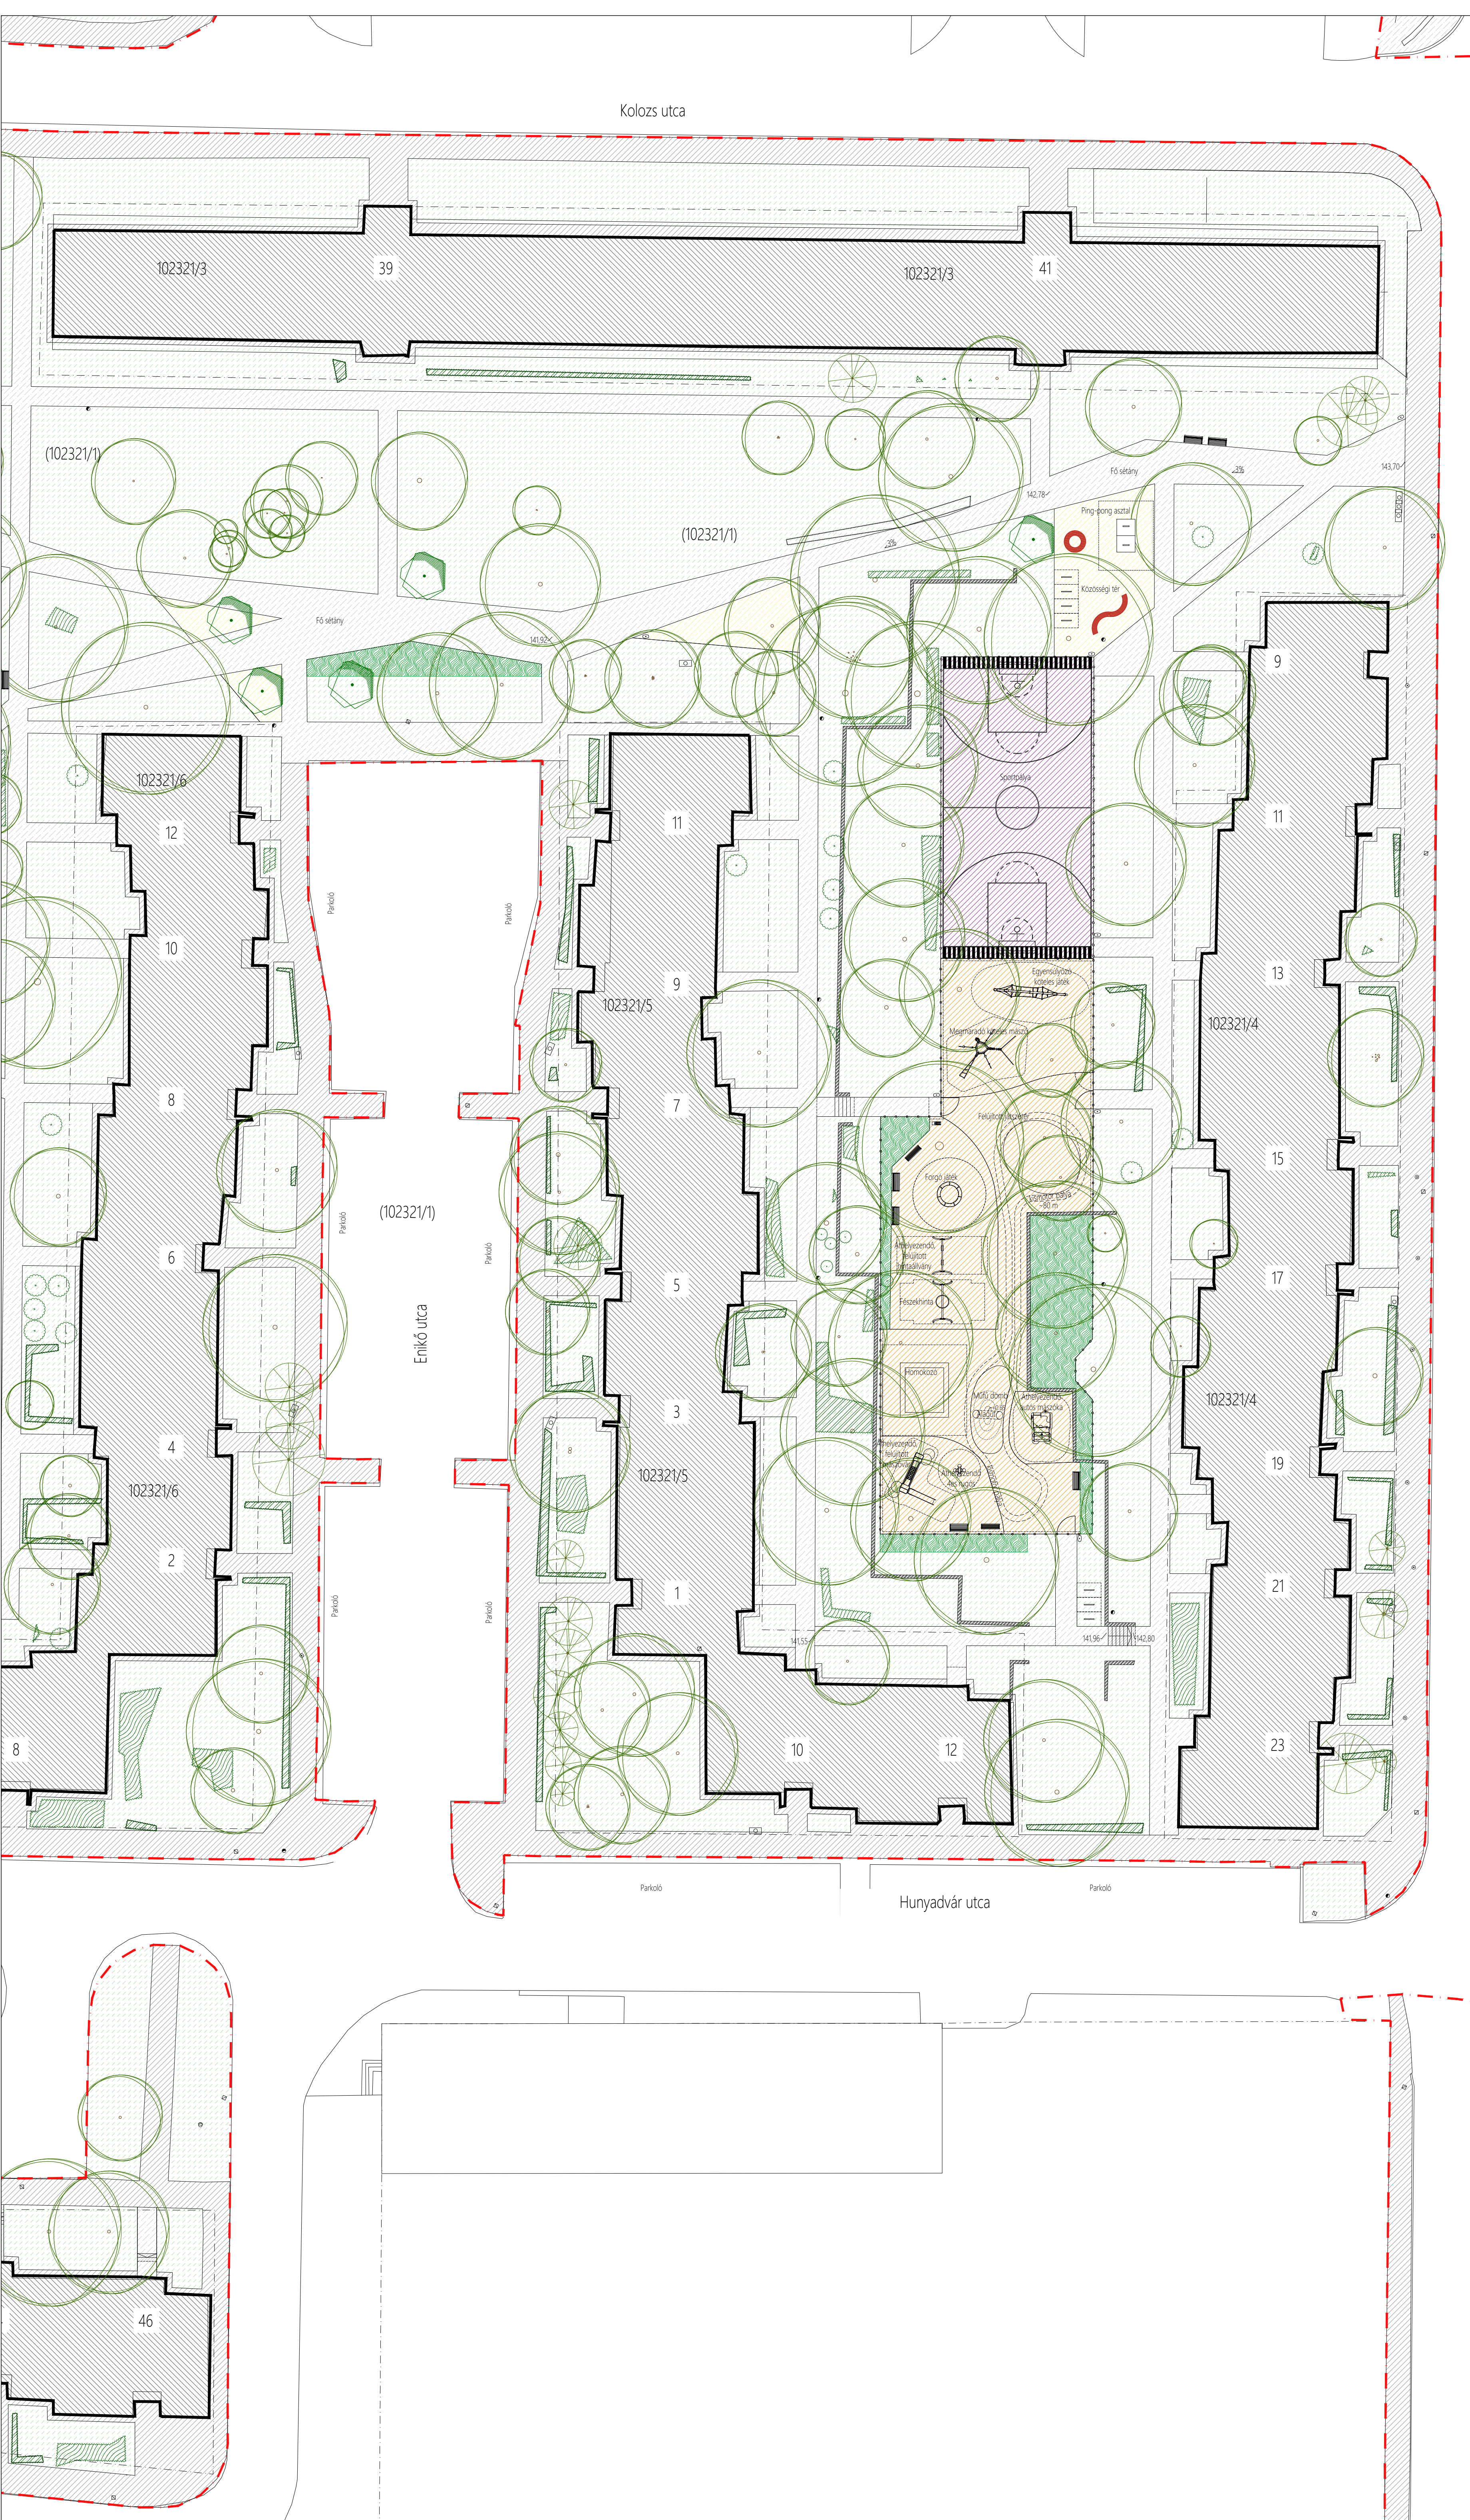

- JELMAGYARÁZAT
- Meglévő fa lombos/örökzöld
 - Tervezett fa
 - Zöldfelület
 - Megmaradó cserje
 - Tervezett cserje, tájgátláró
 - Megmaradó burkolat
 - Felújított/burkolat
 - Stabilizált szőrt burkolat
 - Játszóterület burkolat
 - Sport terület
 - Térköz
 - Támás pad
 - Támás nélküli pad
 - Sakkasztal székekkel
 - Támás szék
 - Pergola
 - Ívűz
 - Kerékpár tároló
 - Hulladékgyűjtő
 - Kerítés
 - Telekhatár
 - Tervezési terület határ

A terv a teljes dokumentáció részét képezi, a csatlakozó szakági tervekkel, műtervekkel és közzétett kiviteli rajzokkal együtt érvényes.
A kiviteli terv készítése a helyszíni felmérés alapján készült. A kiviteli terv készítése előtt a méreteket a helyszíni felmérés alapján ellenőrizni és eldönteni a tervezőnek.
A kiviteli terv nem helyettesíti a kiviteli terv által készített műhely-, illetve gyártmánytervet. A gyártmánytervet a tervezővel jóvá kell hagyatni.
Az egyes kiviteli tervek technikai részletei elkészítésük után kerülnek kiadásra.
A helyszínrajz a 2018. 10. 02-án készült geodéziai felmérés alapján készült.
Ez a terv a Park Terv Stúdió Kft. tulajdona és szerző jogvédelme alatt áll.

MUNKÁNEVE:
Budapest XVI. ker., Jókai Mór utcai lakótelep közterületeinek felújítása
Budapest, XVI. ker. 102205/4, (102205/2), (102321/1), (102321/2), (102321/3), (102321/4), (102321/5), (102321/6), (102321/7), (102321/10), (102320), (106013/1), (106013/2), (106013/3), (106013/4), (106013/5), (106013/12), (106060) hrsz.

MEGRENDELŐ:
Budapest Főváros XVI. kerületi Önkormányzata
1163 Budapest, Havashalom u. 43.

KÉPVISELŐ:
Kovács Péter polgármester

TÁJÉKOZTATÓ Tervező: PARK TERV STÚDIO KFT.
1119 Budapest, Lecke u. 4.
studio@parkstudio.hu
www.parkstudio.hu

Liziczai Sándor tel.: 06 30 542 7256 K 01-5290
Pottyondy Flóra tel.: 06 20 235 6304 K 01-5279
Hodossy Anna

VIZI KÖZMŰ TERVEZŐ:
Technoconsult Kft.
Karlóczi Péter tel.: 06 23 458 140 MK 01-0274

TERVEZÉS:
Vázlatlatterv

RAJZ MEGNEVEZÉSE:
Tervezett állapot
Enikő utcai tömb helyszínrajza - II.

DÁTUM:
2018.12.10.

LÉPTÉK / LAPMÉRET:
M=1:250 / A1 K-04-D2