
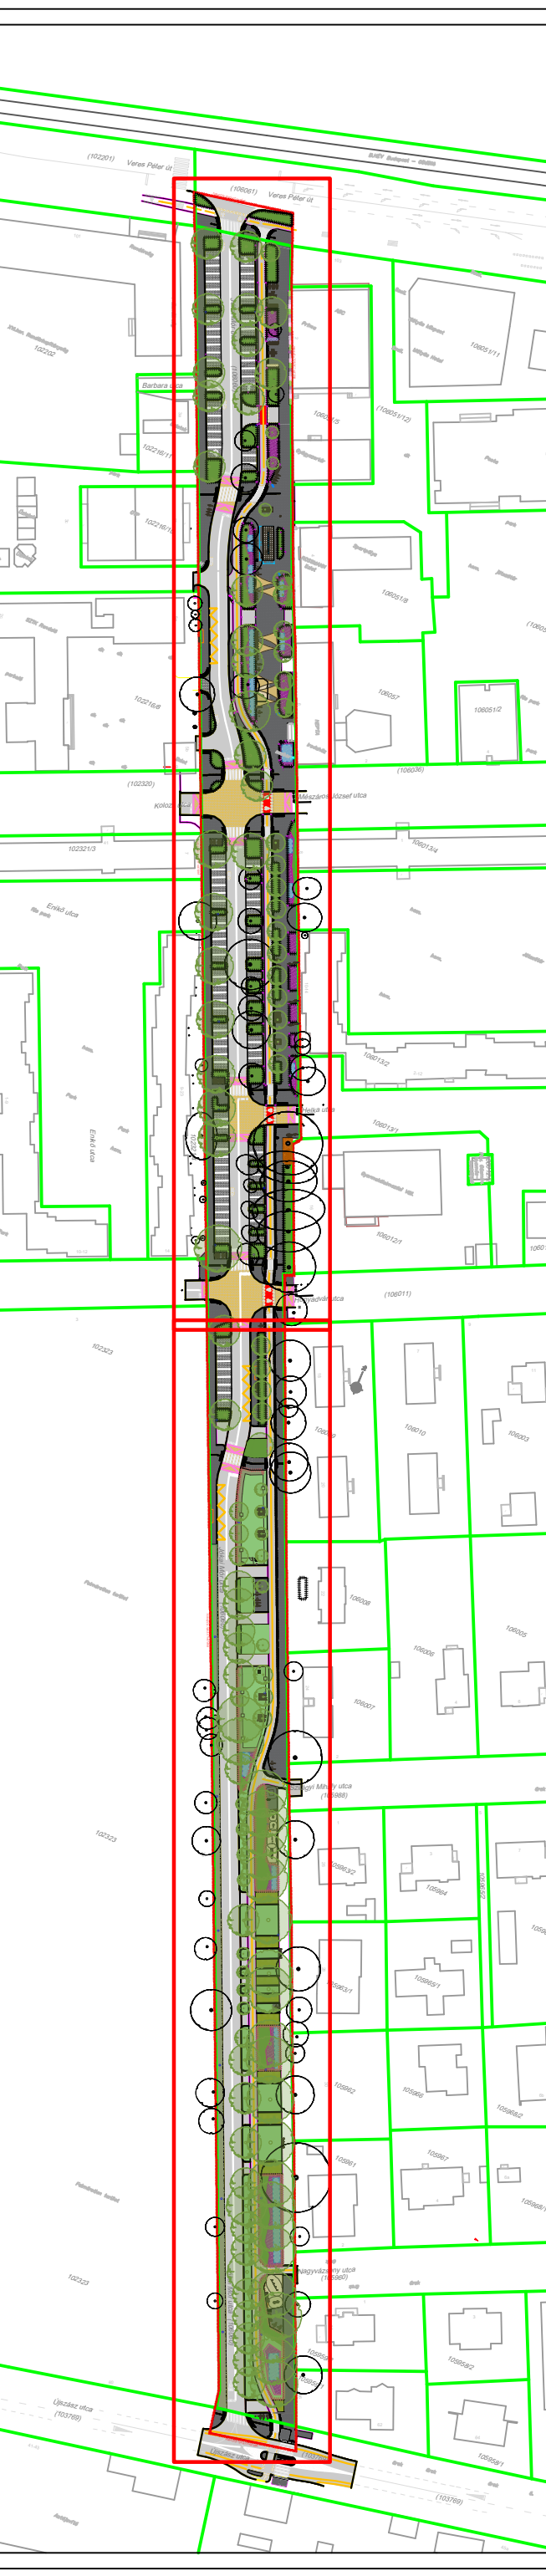


 

- JELMAGYARÁZAT**
- Meglévő-megmaradó elemek
- Meglévő-megmaradó fa
- Tervezett elemek
- Külső támasz pad
  - Hulladékgyűjtő
  - Napvitorla
  - Járási eszközök esésével
  - Térkö burkolat
  - Eséscsillapító Corneen parafaburkolat
  - Gyepfelület
  - Biodiverz évelőágyás
  - Talajtakaró cserje
  - Egybefüggő közepes cserje
  - Lombos fa
  - Esőért/szikkasztófelület

**S-TÉR** S-TÉR Kft.  
1091 BUDAPEST, ÜLLŐI ÚT 5. IV/2.  
+36 1 321 61 94 | info@s-ter.hu | www.s-ter.hu

MÉRŐD  
INTENT MÉRNÖKI Kft.  
1183 Budapest, Besztercebánya u. 11.

PROJEKT MEGNEVEZÉSE  
BUDAPEST XVI. KERÜLETI JÓKAI UTCA  
ÁTÉPÍTÉSÉNEK TERVEZÉSE  
(106060, 10612/1)

SZÁGAS  
TÁJÉPÍTÉSZET

TERVTÍPUS  
KIVITELI TERV

TÁJÉPÍTÉSZ TERVEZŐ  
S-TÉR KFT.  
1091 Budapest, Üllői út 5. IV/2.

FELELŐS TERVEZŐ  
SÁNDOR TAMÁS  
okl. tájépítésmérnök  
(K 01-5247)

TÁJÉPÍTÉSZ MUNKATÁRSASÁG  
VÉRTESI JÓLIA  
okl. tájépítésmérnök  
VARGA ISTVÁN  
okl. tájépítésmérnök  
GÁLAMBOS KRISZTIÁN  
okl. tájépítésmérnök

RAJZ MEGNEVEZÉSE  
TERVEZETT ÁLLAPOT  
Környezetrendezési terv

RAJZMÉRET  
K02

RAJZTÍPUS  
KIV

RAJZMÉRET  
A/1

TÁJOLÁS  
↑

DÁTUM  
2026. 10. 14.

LEPTÉK  
1:250

RAJZMÉRET  
A/1

TÁJOLÁS  
↑