




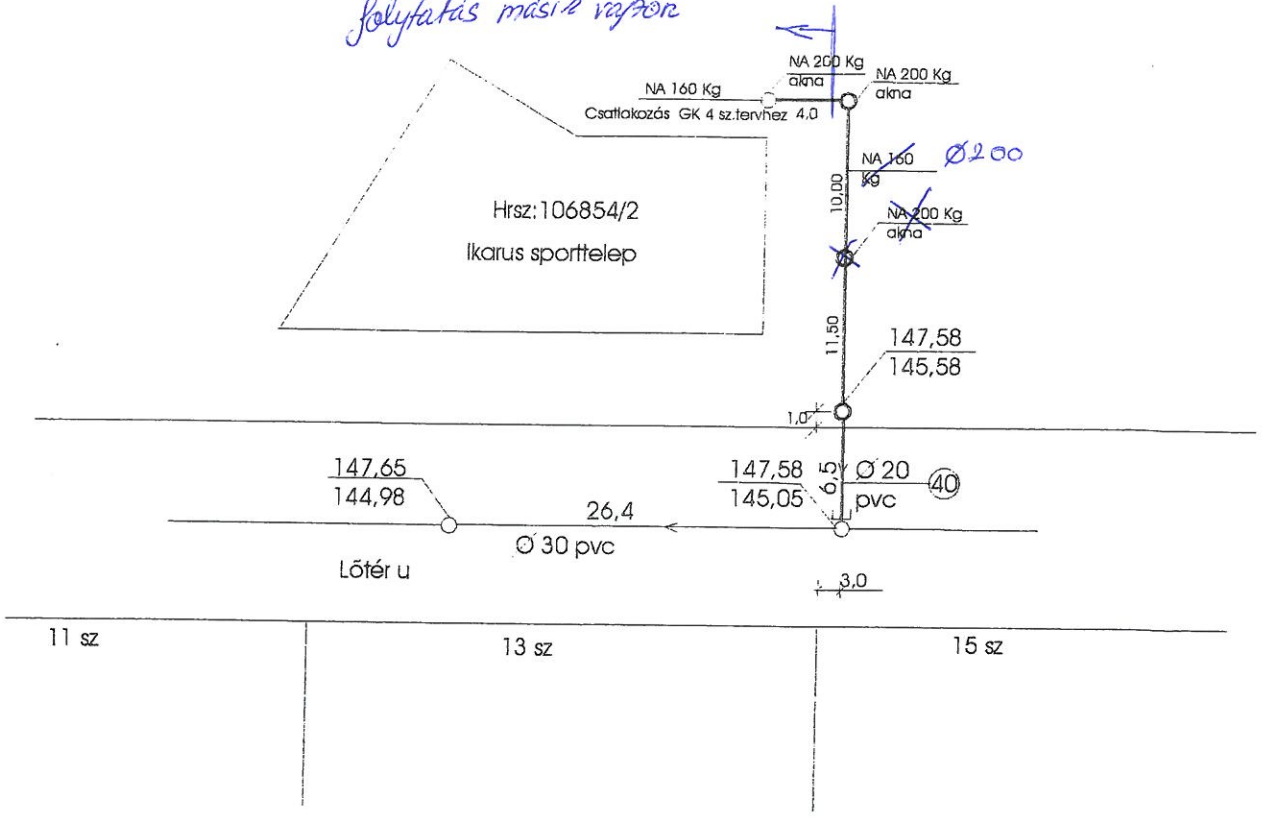

Anyzsgata
 Fővárosi Csatornázási Művek Zrt.
 Értékesítés igazgatóság
 Ügyfélszolgálat Osztály
 A vonatkozó előírásokat a *07046 2019.*
 ügyszámu levéi tartalmazza
ly

————— Tervezett csatorna
 ————— Meglévő csatorna

CSATORNA TERV		CS-1
Építés helye XVI. Ker. Lőtér u 2 sz. Ikarus sporttelep		
Építető XVI. Ker Polgármesteri Hivatal	Méretarány 1:500	
Tervező VAKONK ÖNIP KÖZMŰ KFT 1162 Bp. Attila út 95 Tel: 12122223	Dátum 2019.10.15.	

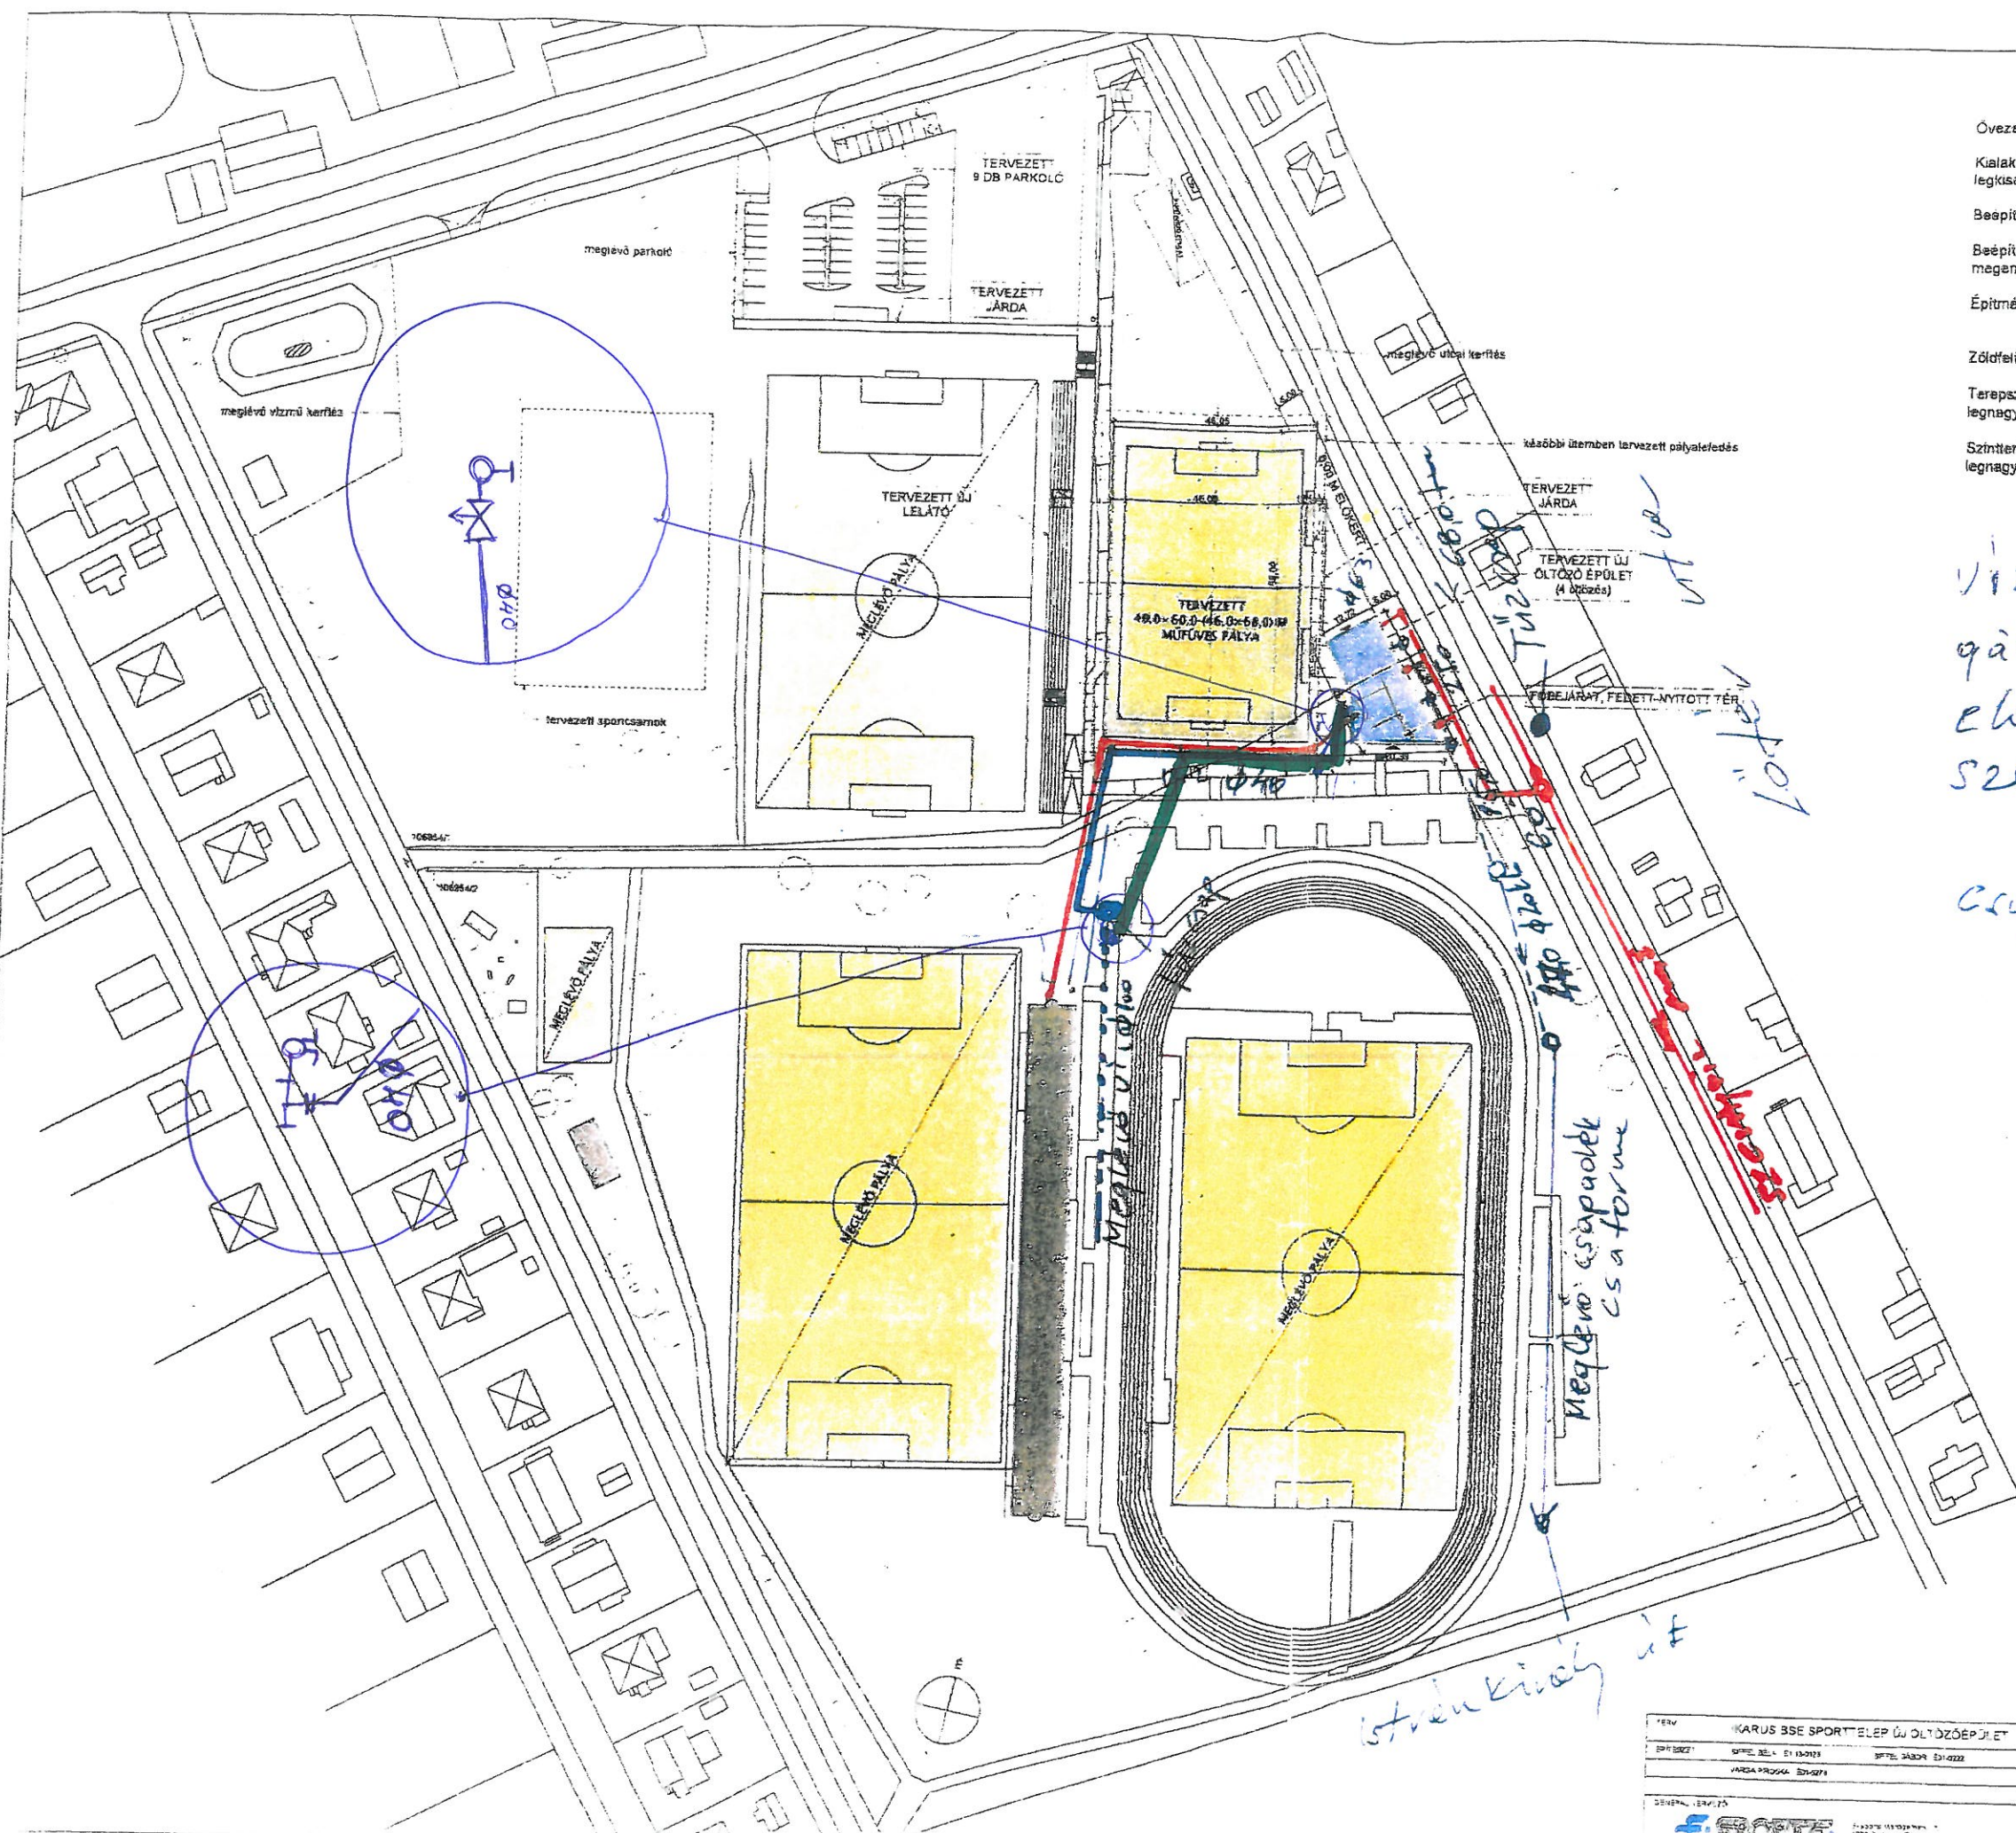

	TERVEZETT	SZABÁLYOZÁS
Óvezet, ele		IZXVI/SP
Kialakítható legkisebb telekterület mérete	33 816 m ²	10 000 m ²
Beépítési mód	szabadonálló	szabadonálló
Beépítettség megengedett legnagyobb mértéke	433 7/33 816 = 1,28 %	1,5%
Építménymagasság	3,7 m	legkisebb 3,5 m legnagyobb 12,0 m
Zöldfelület legkisebb mértéke	83%	50%
Terepszint alatti beépítés legnagyobb mértéke	0%	15%
Szintterületi mutató megengedett legnagyobb mértéke	0,01	0,3

víz vez ca. 85 f
 gáz vez ca. 45 f
 elektromos ca. 110 f
 szennyvíz vezeték 6 f belső
 25 f belső
 csapadék vezeték 2 f d 200 k
 2 f d 160 k

Vízvezeték —————


TERV	KARUS BSE SPORTTELEP ÚJ ÖLTÖZŐÉPÜLET		Budapest, Bányai utca 1-33 1165
