Budapest Főváros XVI. Kerületi Önkormányzat Képviselő-testületének .../2023. (...) önkormányzati rendelete
a kerületi építési szabályzatáról szóló 21/2018. (VII.6.) önkormányzati rendelet módosításáról

HA Tervstúdió Kft. (*Tervszám: 215/2023.*)

LK.62. Módosítással érintett terület határa és sorszáma

SZABÁLYOZÁSI TERV MÓDOSÍTÁSA

A **.../2023. (...) önkormányzati rendelet 1.** melléklete
A terv az állami alapadatok felhasználásával készült.
M = 1 : 2000

Völgyzugoly Műhely Kft. *(VZM 1753/22)*
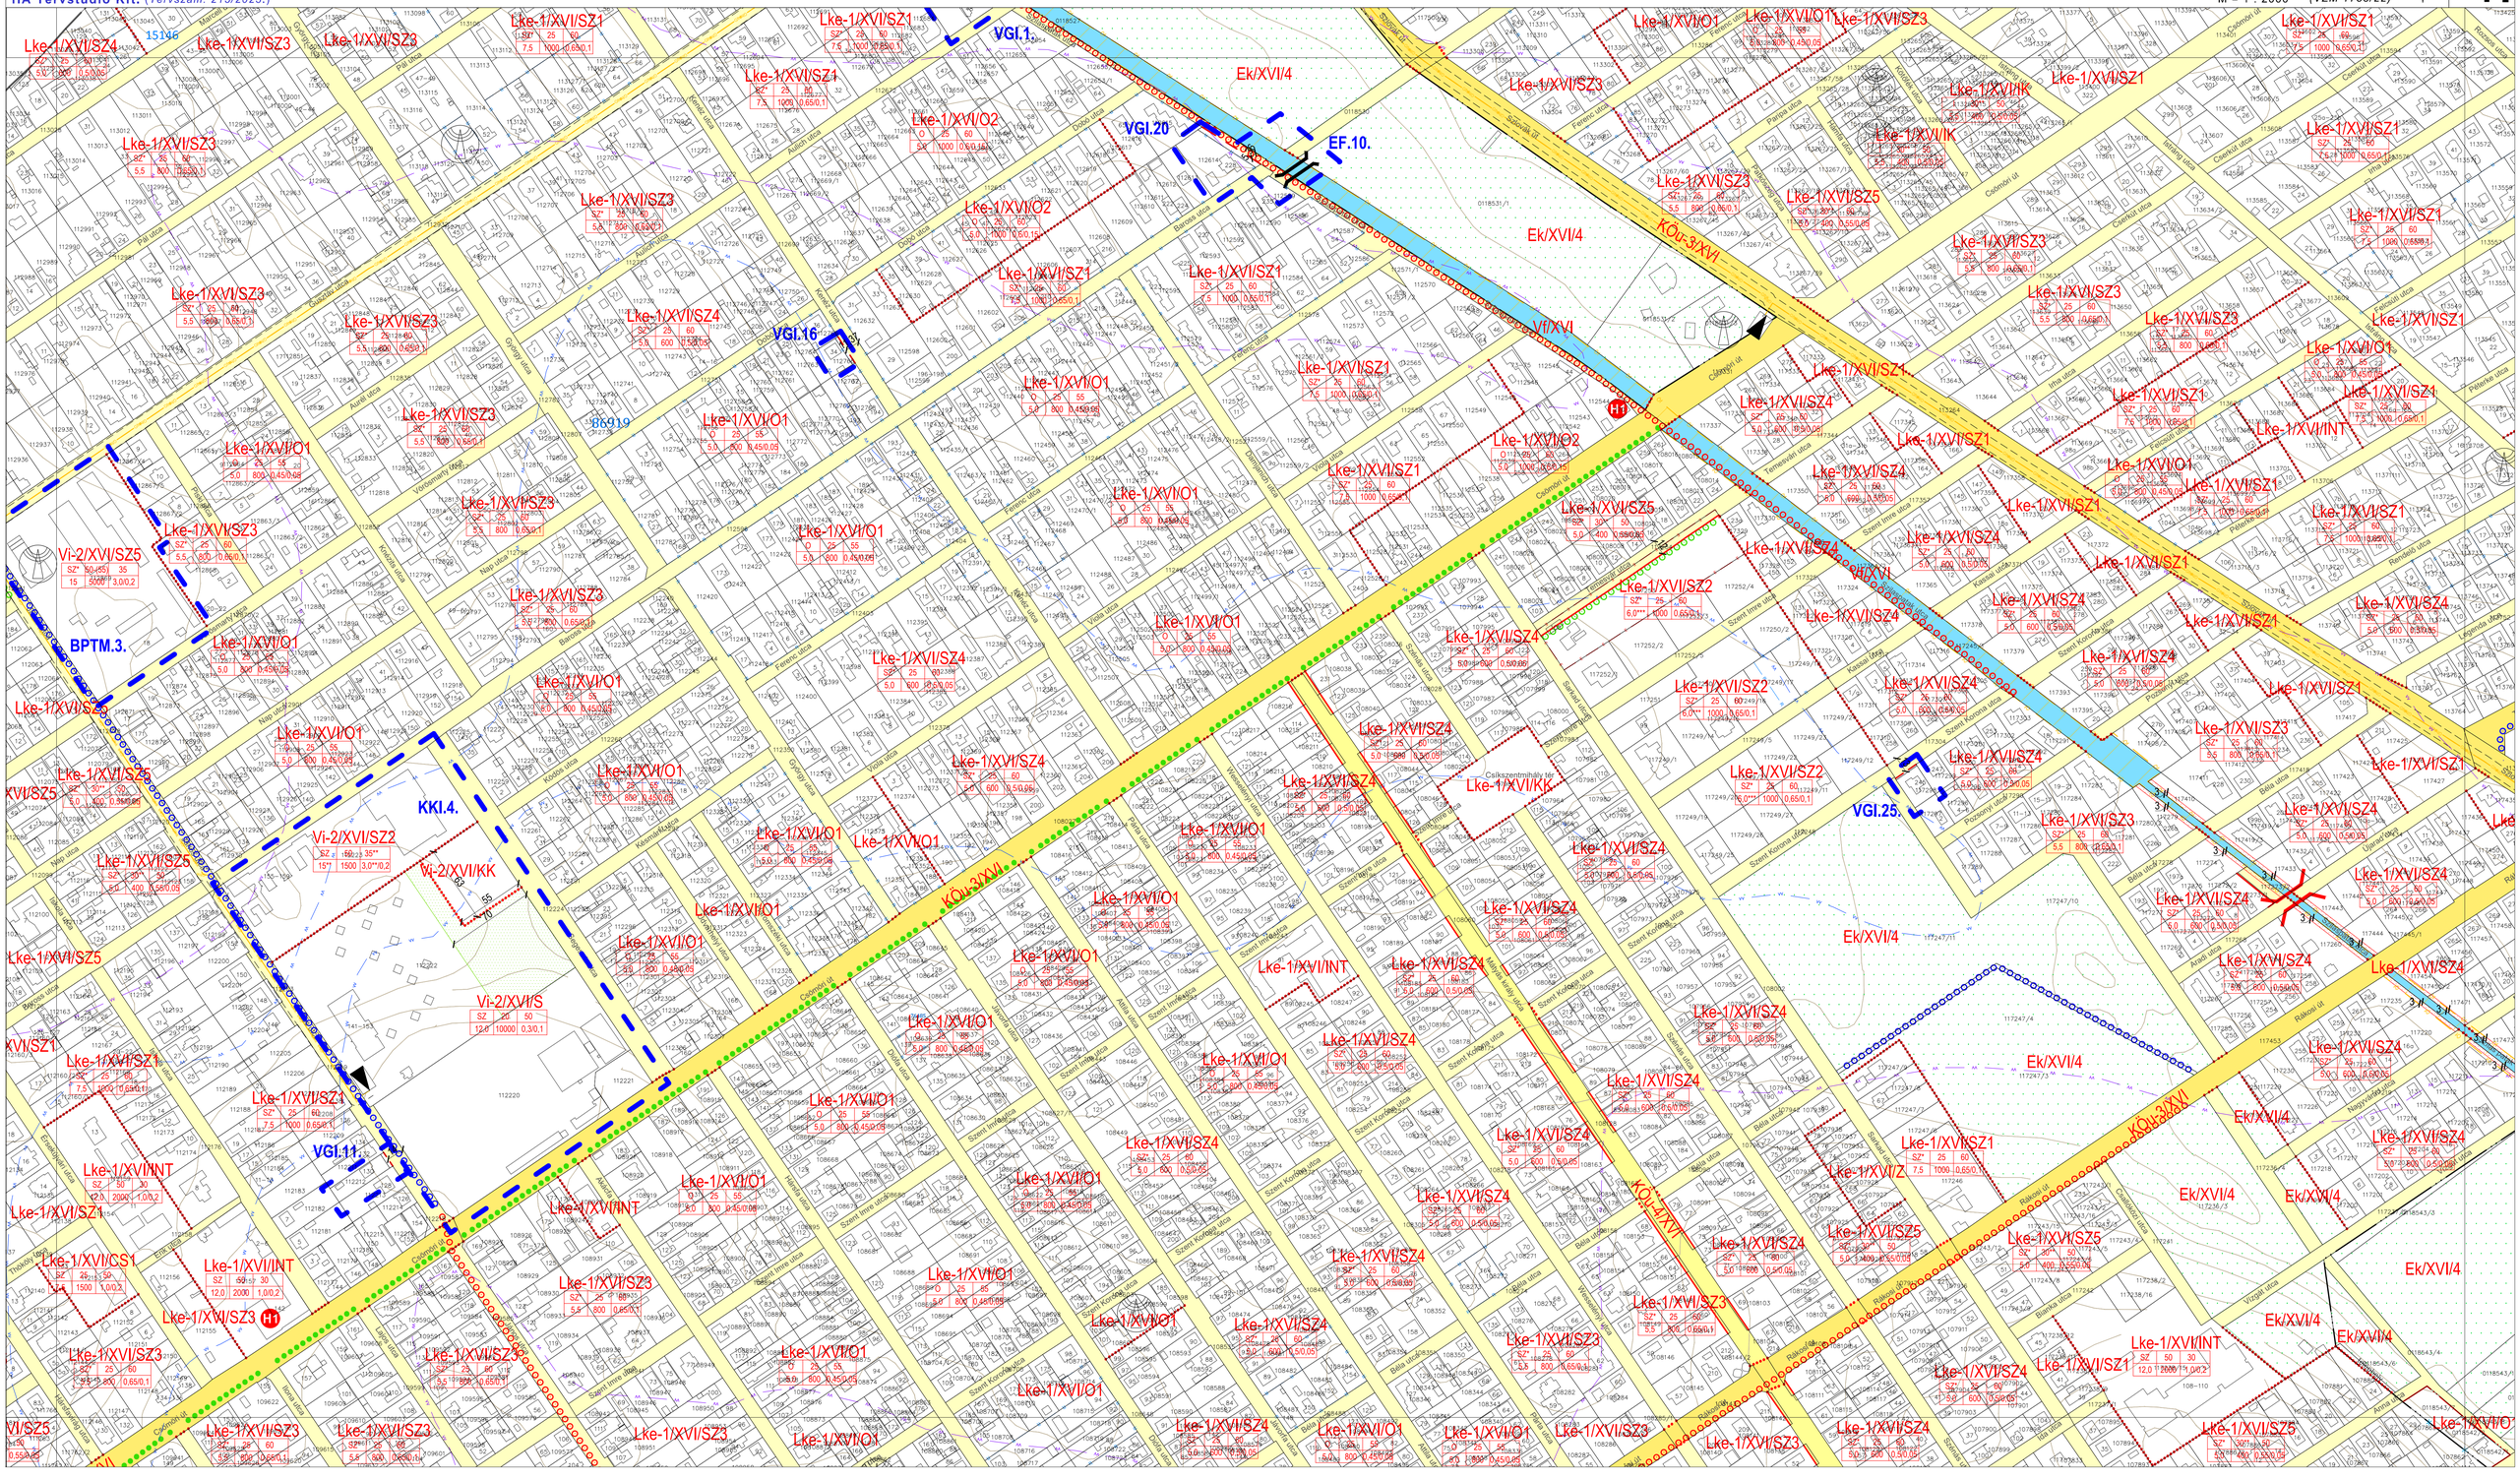
4.