



SZABÁLYOZÁSI TERV MÓDOSÍTÁSA

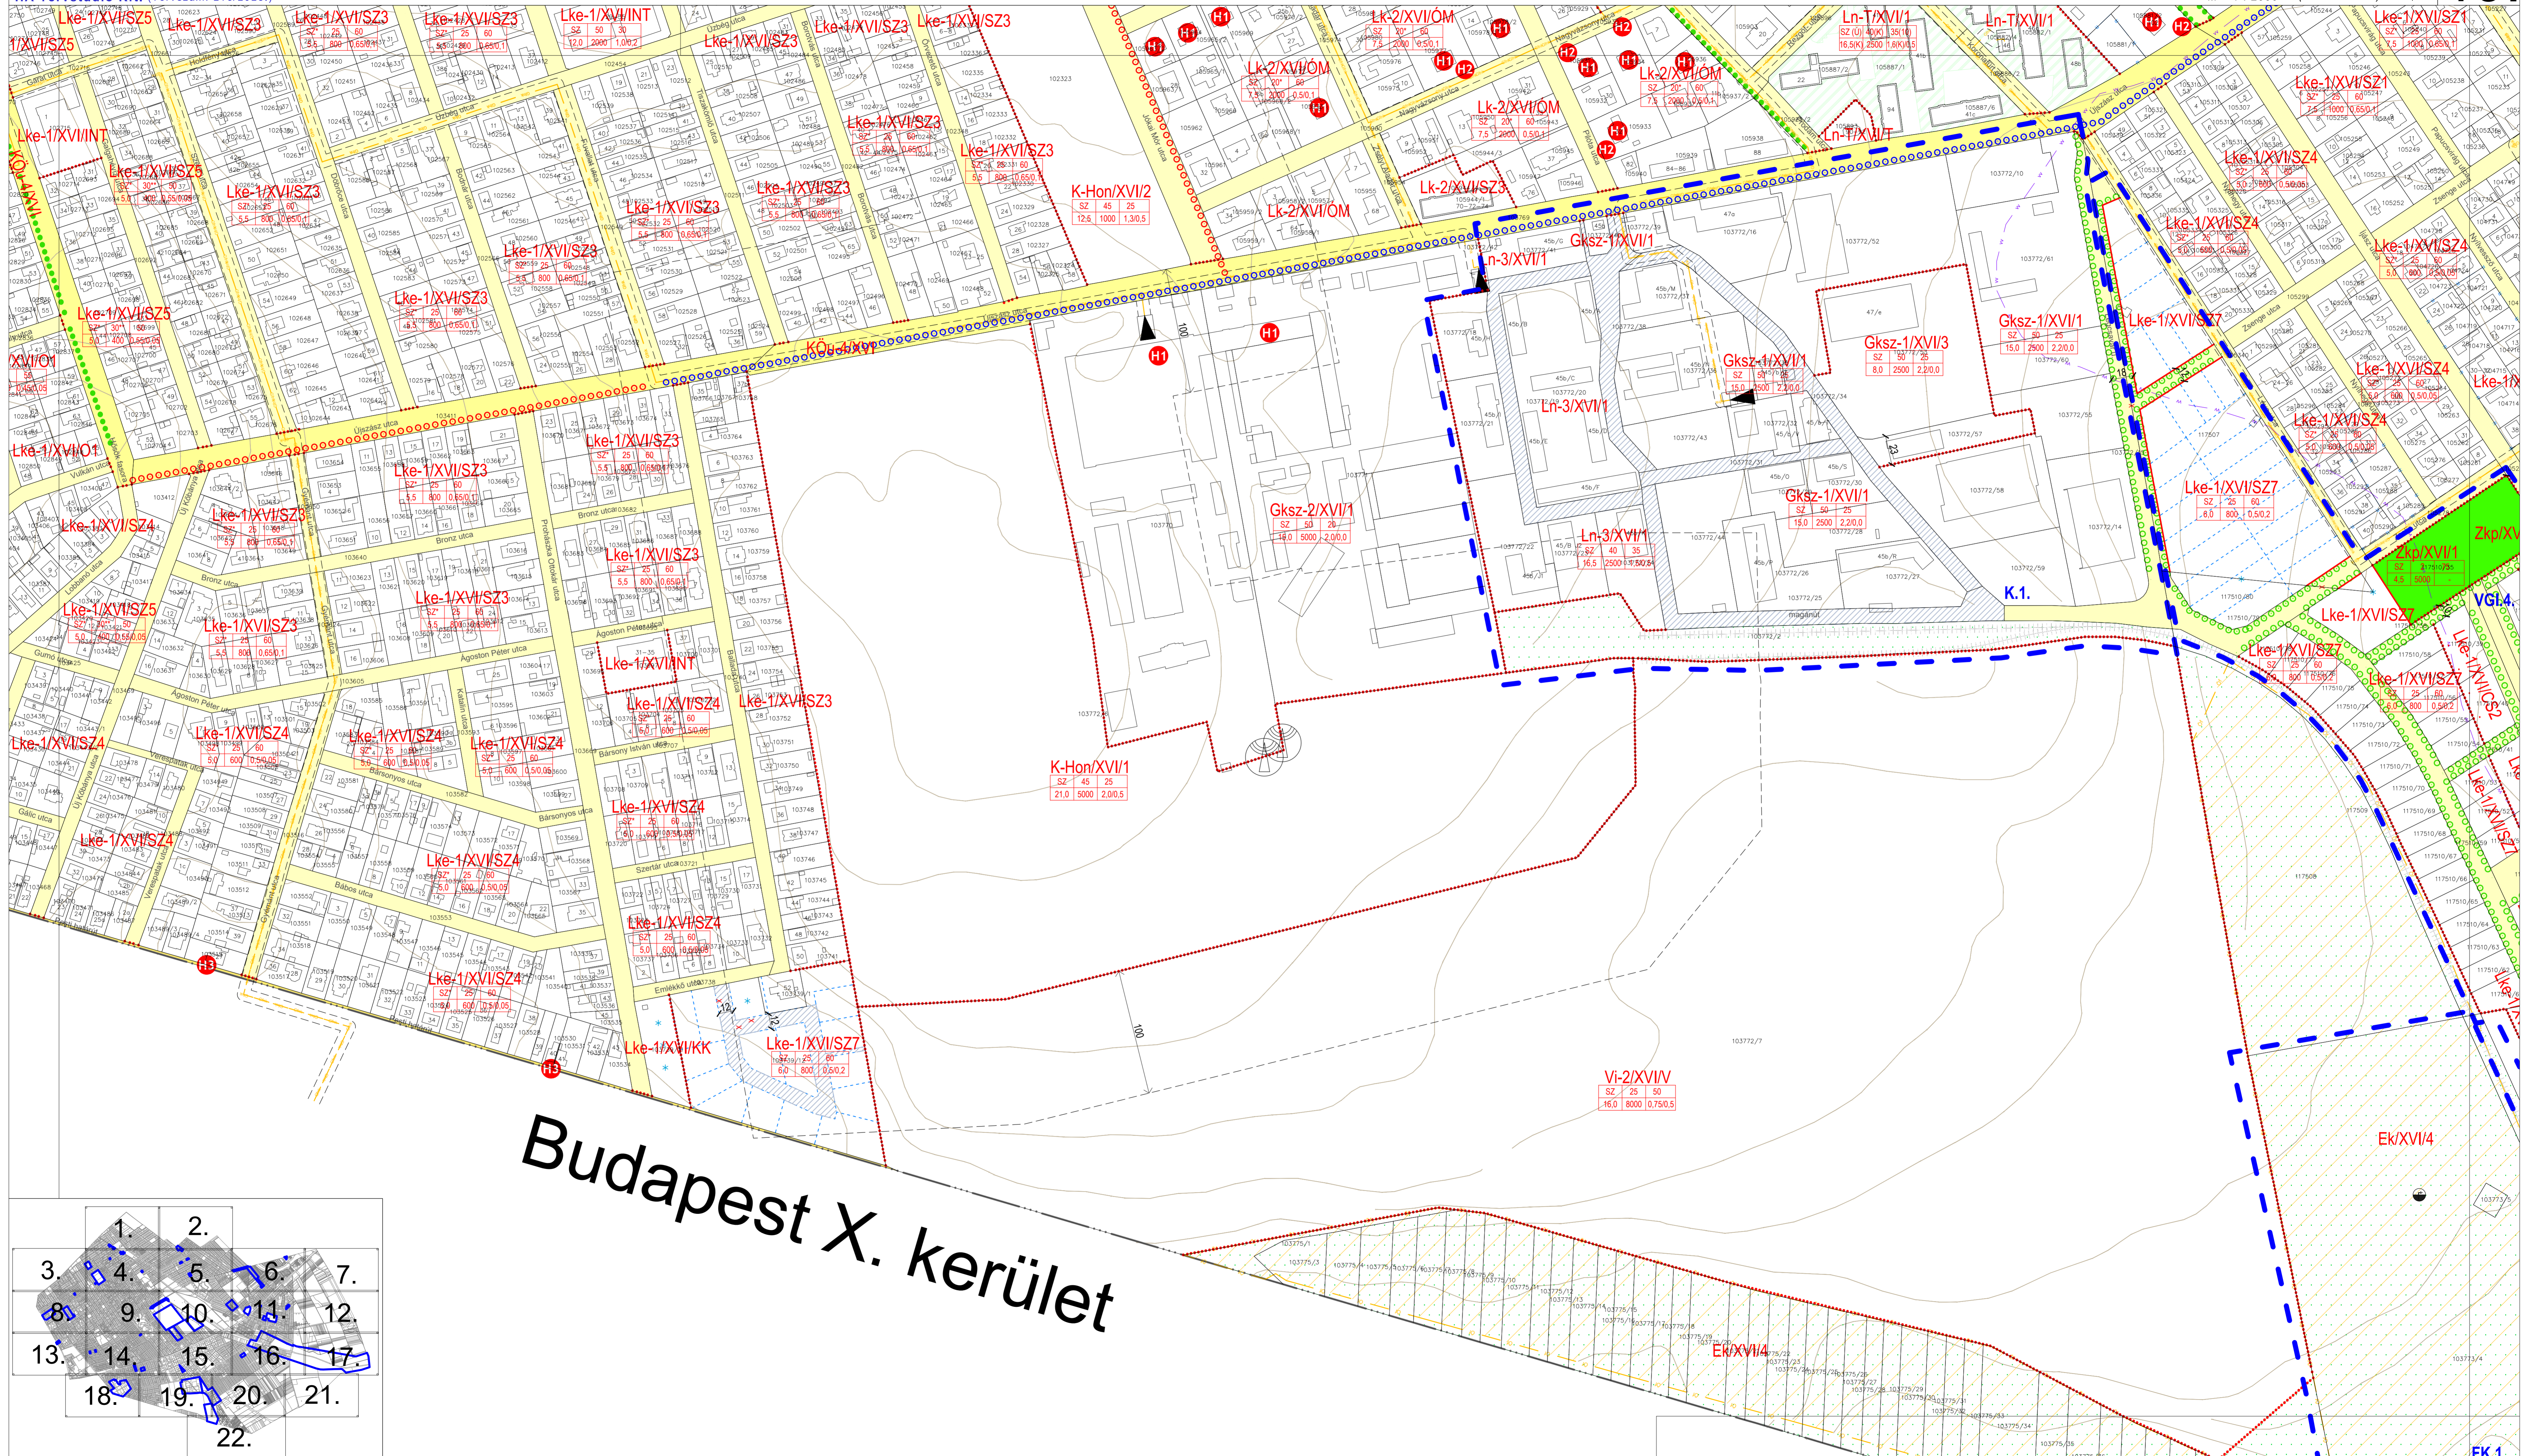

Budapest X. kerület

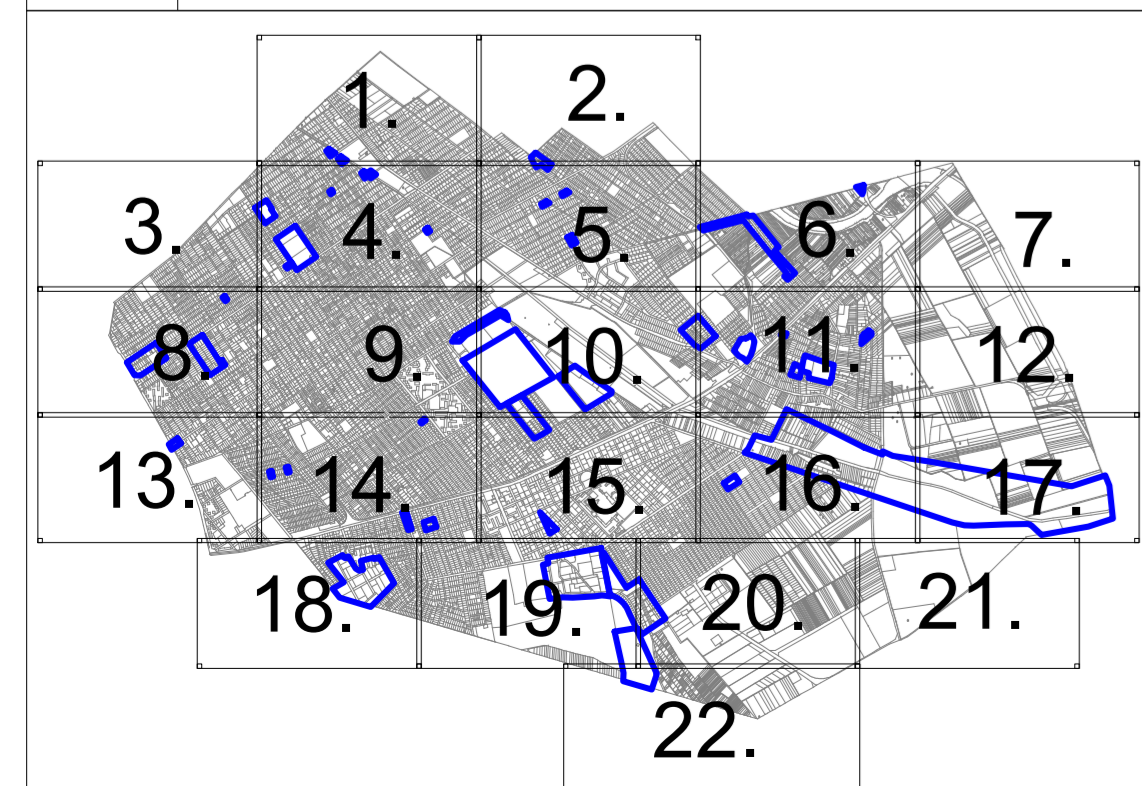

Módosítással érintett terület határa és sorszáma